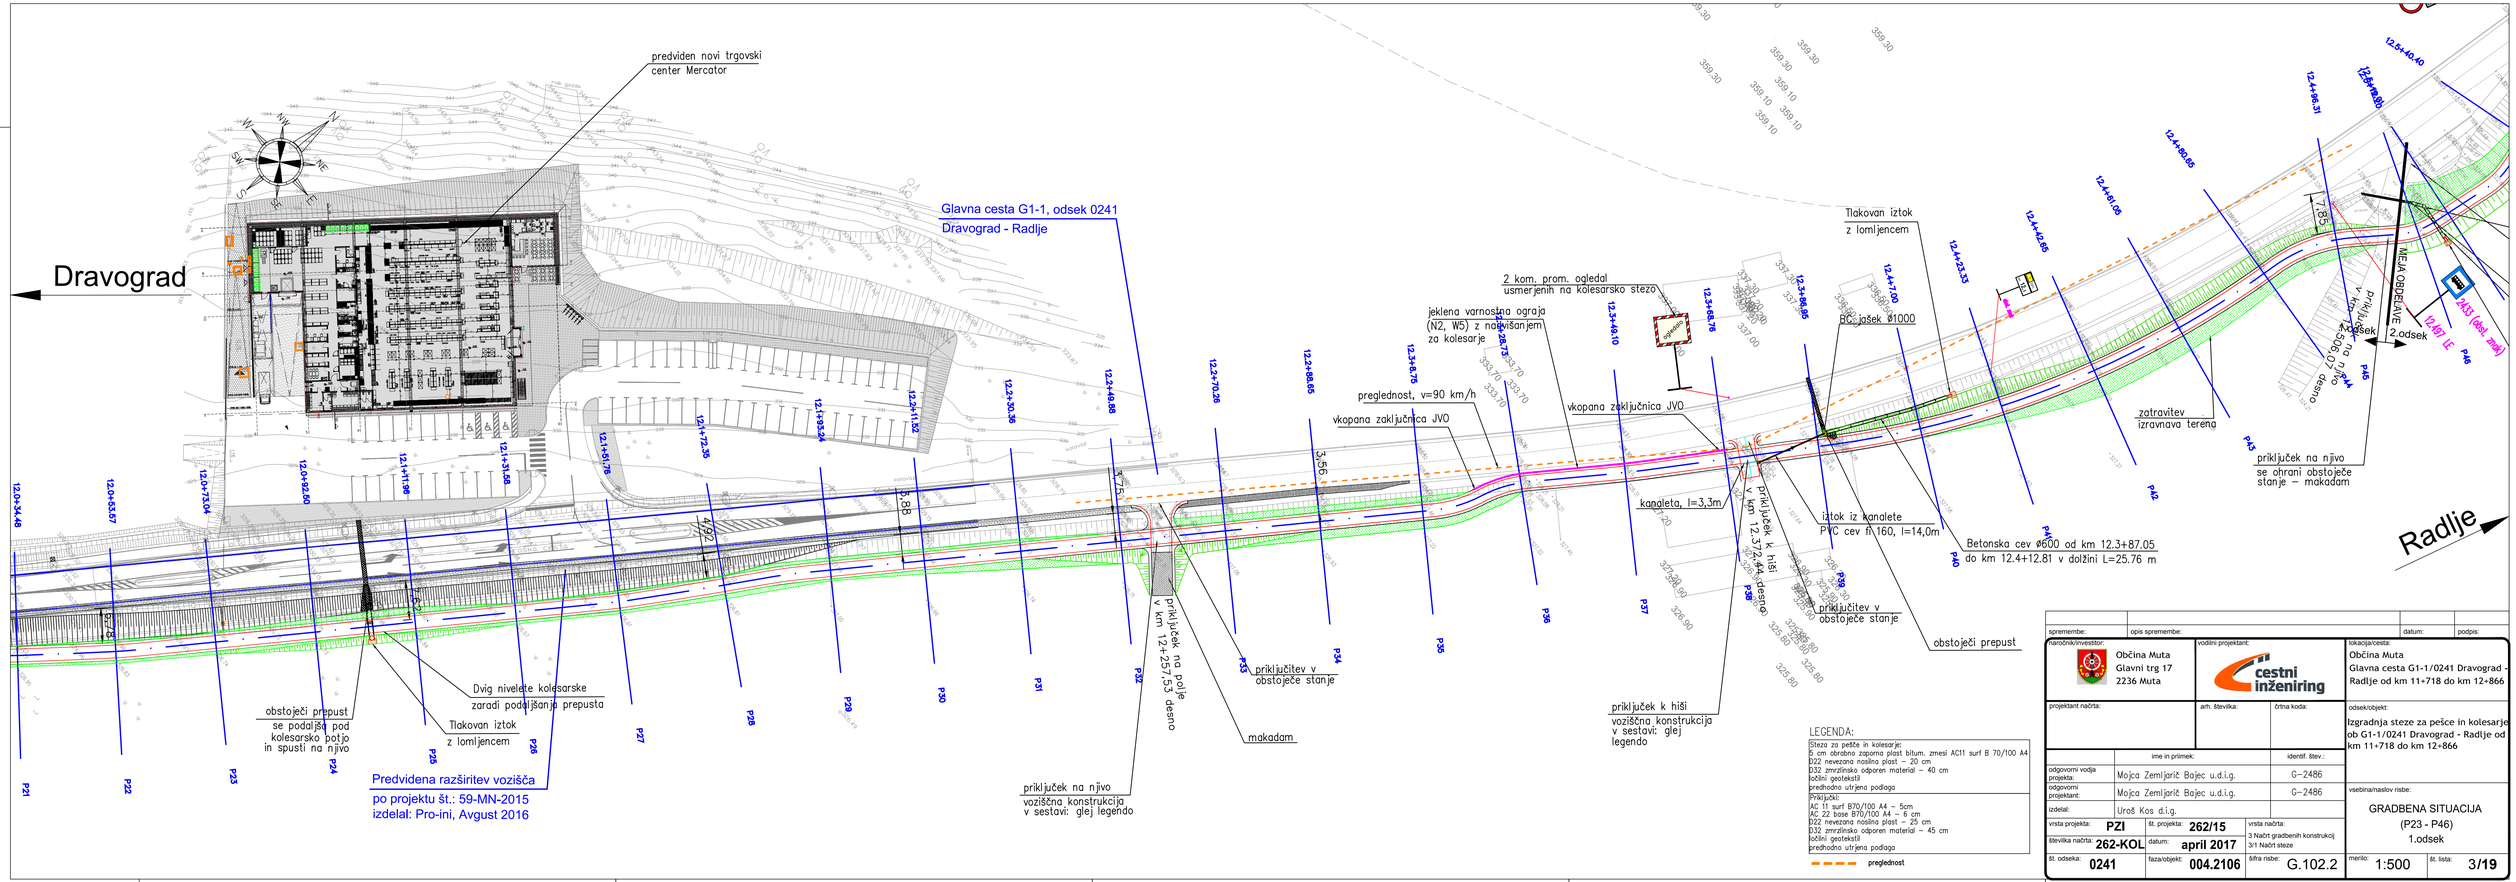

LEGENDA:

Steza za pešče in kolesarje:
5 cm obrabna zaporna plast bitum. zmesi AC11 surf B 70/100 A4
D22 nevezana nosilna plast – 20 cm
D32 zmrzlinsko odporen material – 40 cm
ločilni geotekstil
predhodno utrjena podlaga

Priključek:
AC 11 surf B70/100 A4 – 5cm
AC 22 base B70/100 A4 – 6 cm
D22 nevezana nosilna plast – 25 cm
D32 zmrzlinsko odporen material – 45 cm
ločilni geotekstil
predhodno utrjena podlaga

preglednost

spremembe:	opis spremembe:			datum:	podpis:
naročnik/investitor:	Občina Muta Glavni trg 17 2236 Muta	vodilni projektant:	cestni inženiring	lokacija/cesta:	Občina Muta Glavna cesta G1-1/0241 Dravograd - Radlje od km 11+718 do km 12+866
projektant načrta:		arh. številka:	črtna koda:	odsek/objekt:	Izgradnja steze za pešce in kolesarje ob G1-1/0241 Dravograd - Radlje od km 11+718 do km 12+866
	ime in priimek:		identif. štev.:		
odgovorni vodja projekta:	Mojca Zemljarič Bajec u.d.i.g.		G-2486		
odgovorni projektant:	Mojca Zemljarič Bajec u.d.i.g.		G-2486	vsebina/naslov risbe:	GRADBENA SITUACIJA (P23 - P46) 1.odsek
izdelal:	Uroš Kos d.i.g.				
vrsta projekta:	PZI	št. projekta:	262/15	vrsta načrta:	3 Načrt gradbenih konstrukcij 3/1 Načrt steze
številka načrta:	262-KOL	datum:	april 2017		
št. odseka:	0241	faza/objekt:	004.2106	šifra risbe:	G.102.2
				merilo:	1:500
				št. lista:	3/19