



MERILO 1:1000/100

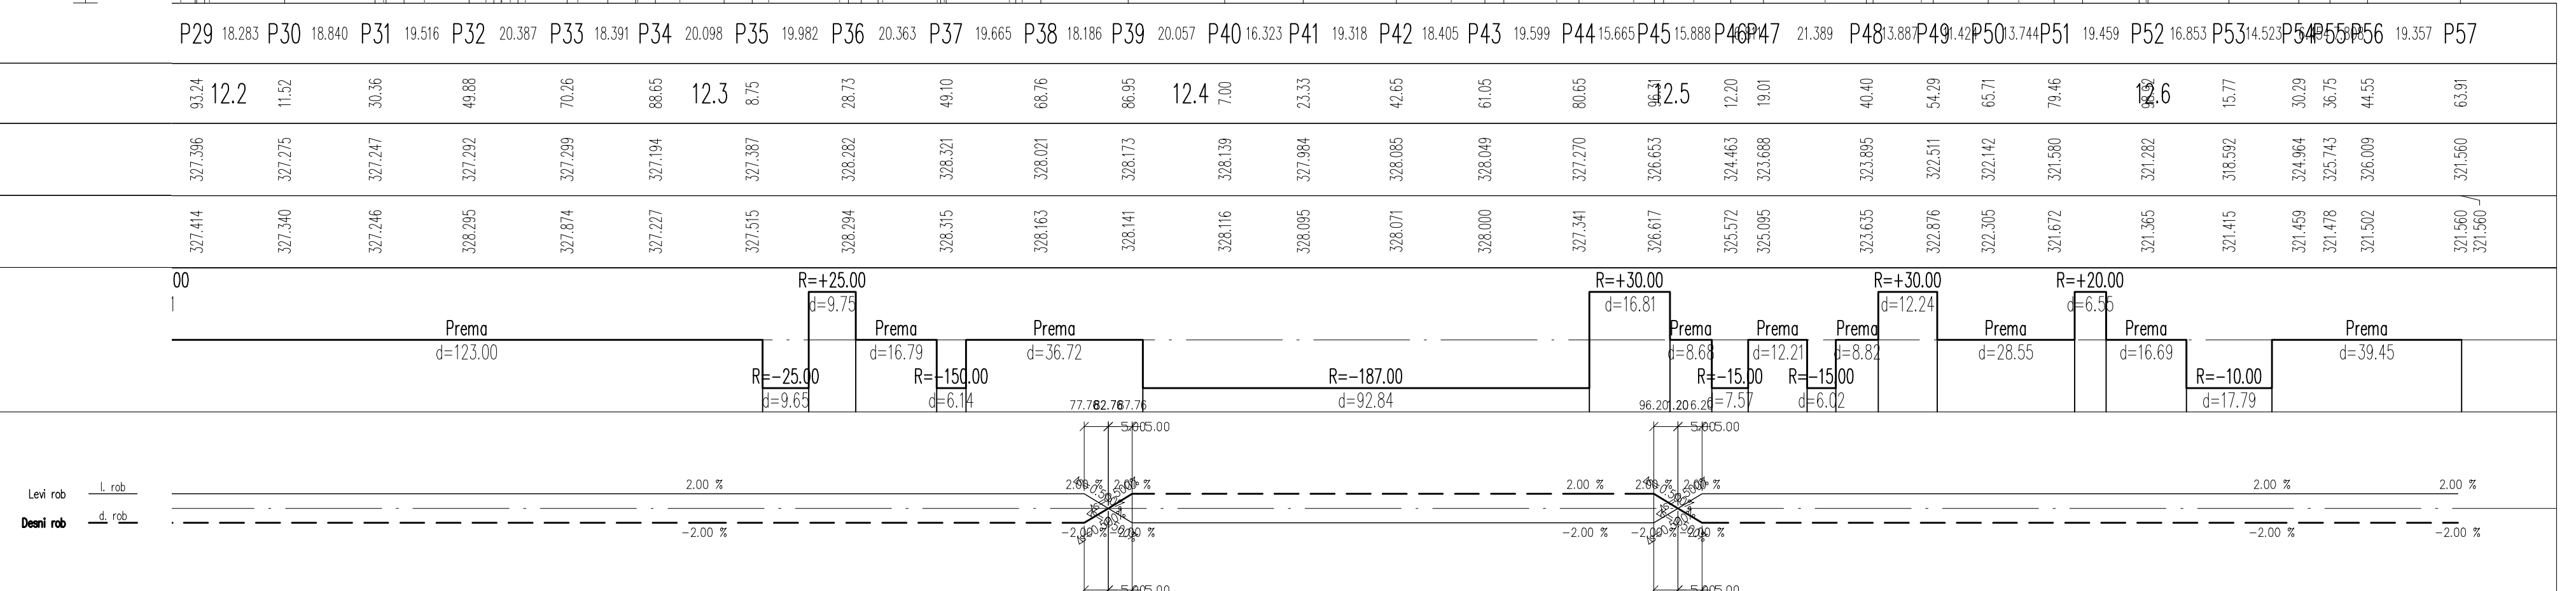

spremembe:		opis spremembe:		datum:		podpis:	
 Občina Muta Glavni trg 17 2236 Muta		vodilni projektant:  cestni inženiring		lokacija/cesta: Občina Muta Glavna cesta G1-1/0241 Dravograd - Radlje od km 11+718 do km 12+866			
projektant načrta: M. Z.		arh. številka: Črna koda:		odsek/objekt: Izgradnja steze za pešce in kolesarje ob G1-1/0241 Dravograd - Radlje od km 11+718 do km 12+866			
odgovorni vodja projekta: Mojca Zemljarič Bajec u.d.i.g.		identif. štev.: G-2486		veebina/naslov risbe: VZDOLŽNI PREREZ P30 - P57			
odgovorni projektant: Mojca Zemljarič Bajec u.d.i.g.		identif. štev.: G-2486		veebina/naslov risbe: VZDOLŽNI PREREZ P30 - P57			
izdela: Uroš Kos d.i.g.		vrsta projekta: PZI		vrsta načrta: 3 Načrt gradbenih konstrukcij 3/1 Načrt steze			
št. projekta: 262/15		datum: april 2017		št. lista: 12/19			
št. odseka: 0241		faza/objekt: 004.2106		šifra risbe: G.142.2		merilo: 1:1000/100	