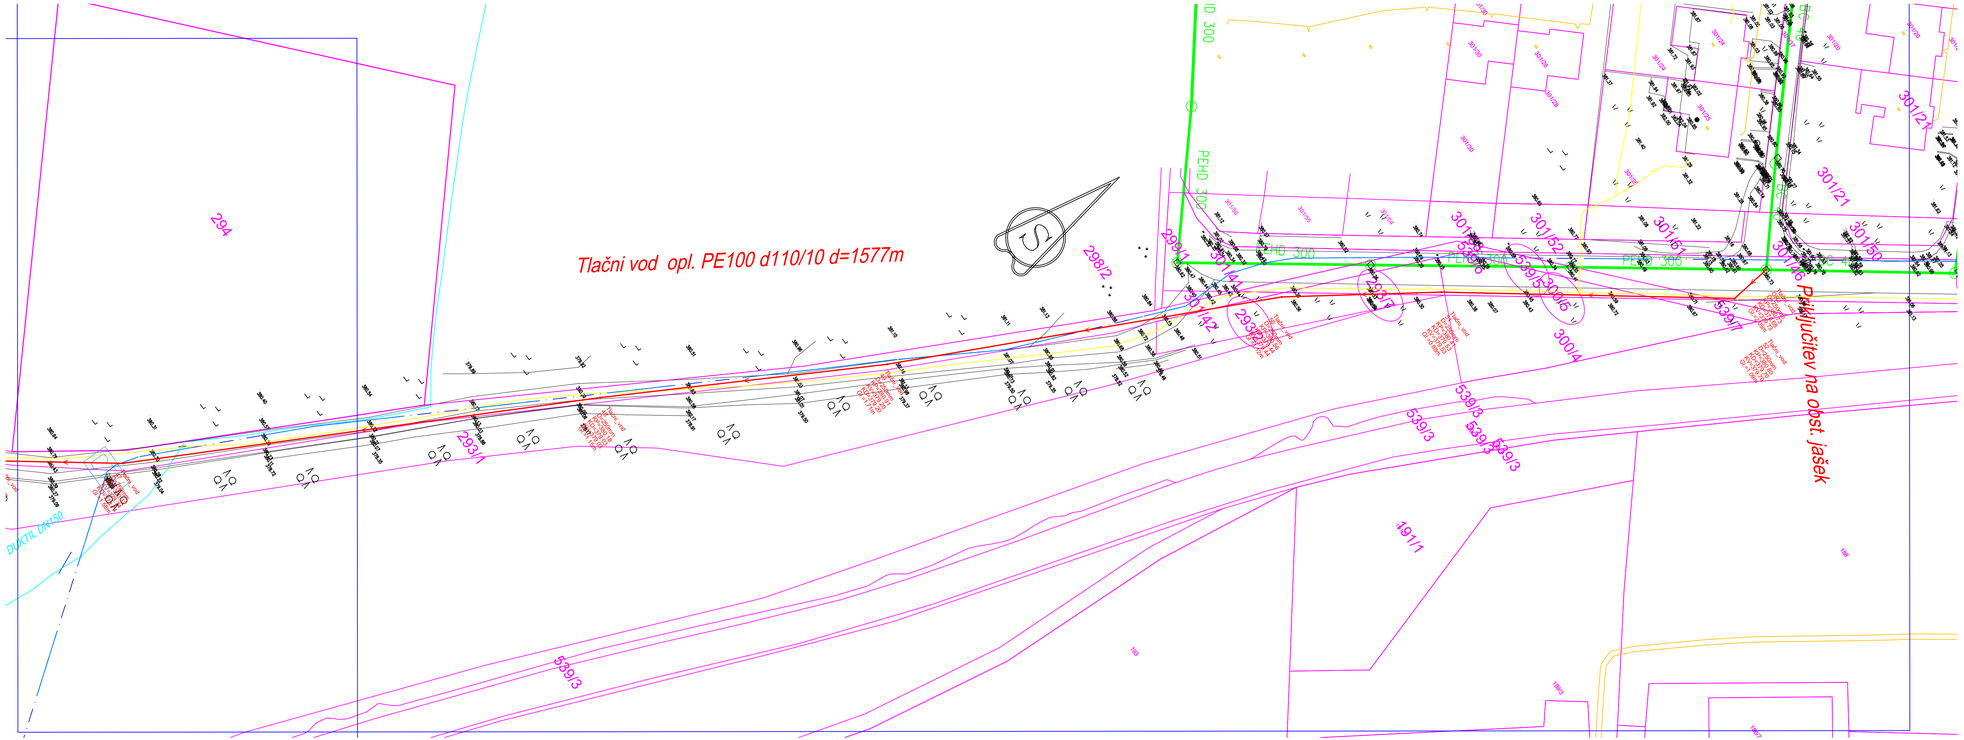

LEGENDA:

- predvidena komunalna kanalizacija
- predviden elektro NN dovod
- parcela, kjer se bo izvedel poseg
- obstoječa kanalizacija (podatki JKPRadlje)
- obstoječa padavinska kanalizacija (podatki JKPRadlje)
- obstoječi zemeljski plin (podatki PETROL)
- obstoječi vodovod (podatki GJI)
- obstoječi TELEKOM (podatki GJI)
- obstoječi elektro vod (podatki Elektro CE)
- obstoječa CATV (podatki CATV Selnica)

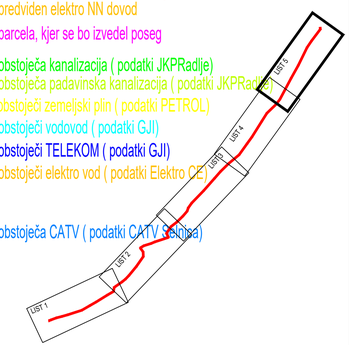

spremembe	opis spremembe	datum	podpis

investitor: Občina MUTA, Glavni trg 17, 2366 MUTA	naročnik: Občina MUTA, Glavni trg 17, 2366 MUTA
projektant: ŠTRASER d.o.o., Lackova ulica 7, 2360 Radlje ob Dravi -SI, GSM: +386-(0)41-209-049, Splet: www.straser.si E-Mail:bojan@straser.si	lokacija objekta: Karavaning - Zg. Muta
	naziv objekta/naziv dela objekta: Komunalna ureditev industrijska cona Muta jug-povezovalna komunalna kanalizacija
podizvajalec:	vsebina/ naslov risbe: GRADBENA SITUACIJA LIST 5

	ime in priimek	id. številka	podpis
vodja projekta	Bojan ŠTRASER udig	G-0288	
izdelal	Bojan ŠTRASER udig	G-0288	

vrsta projektne dokumentacije: DGD	vrsta načrta: 2/1 - NAČRT KANALIZACIJE
vrsta gradnje: novogradnja	merilo: 1:500
št. projekta: P16/18	št. načrta: P16/18
datum izdelave: Februar 2019	številka risbe: 2/1.5.2.2.5

Bricsys BricsCAD
Licence: 2960-0538-0018-133413-0712