Vodovod_A
M 1:2000/200
M1.K1

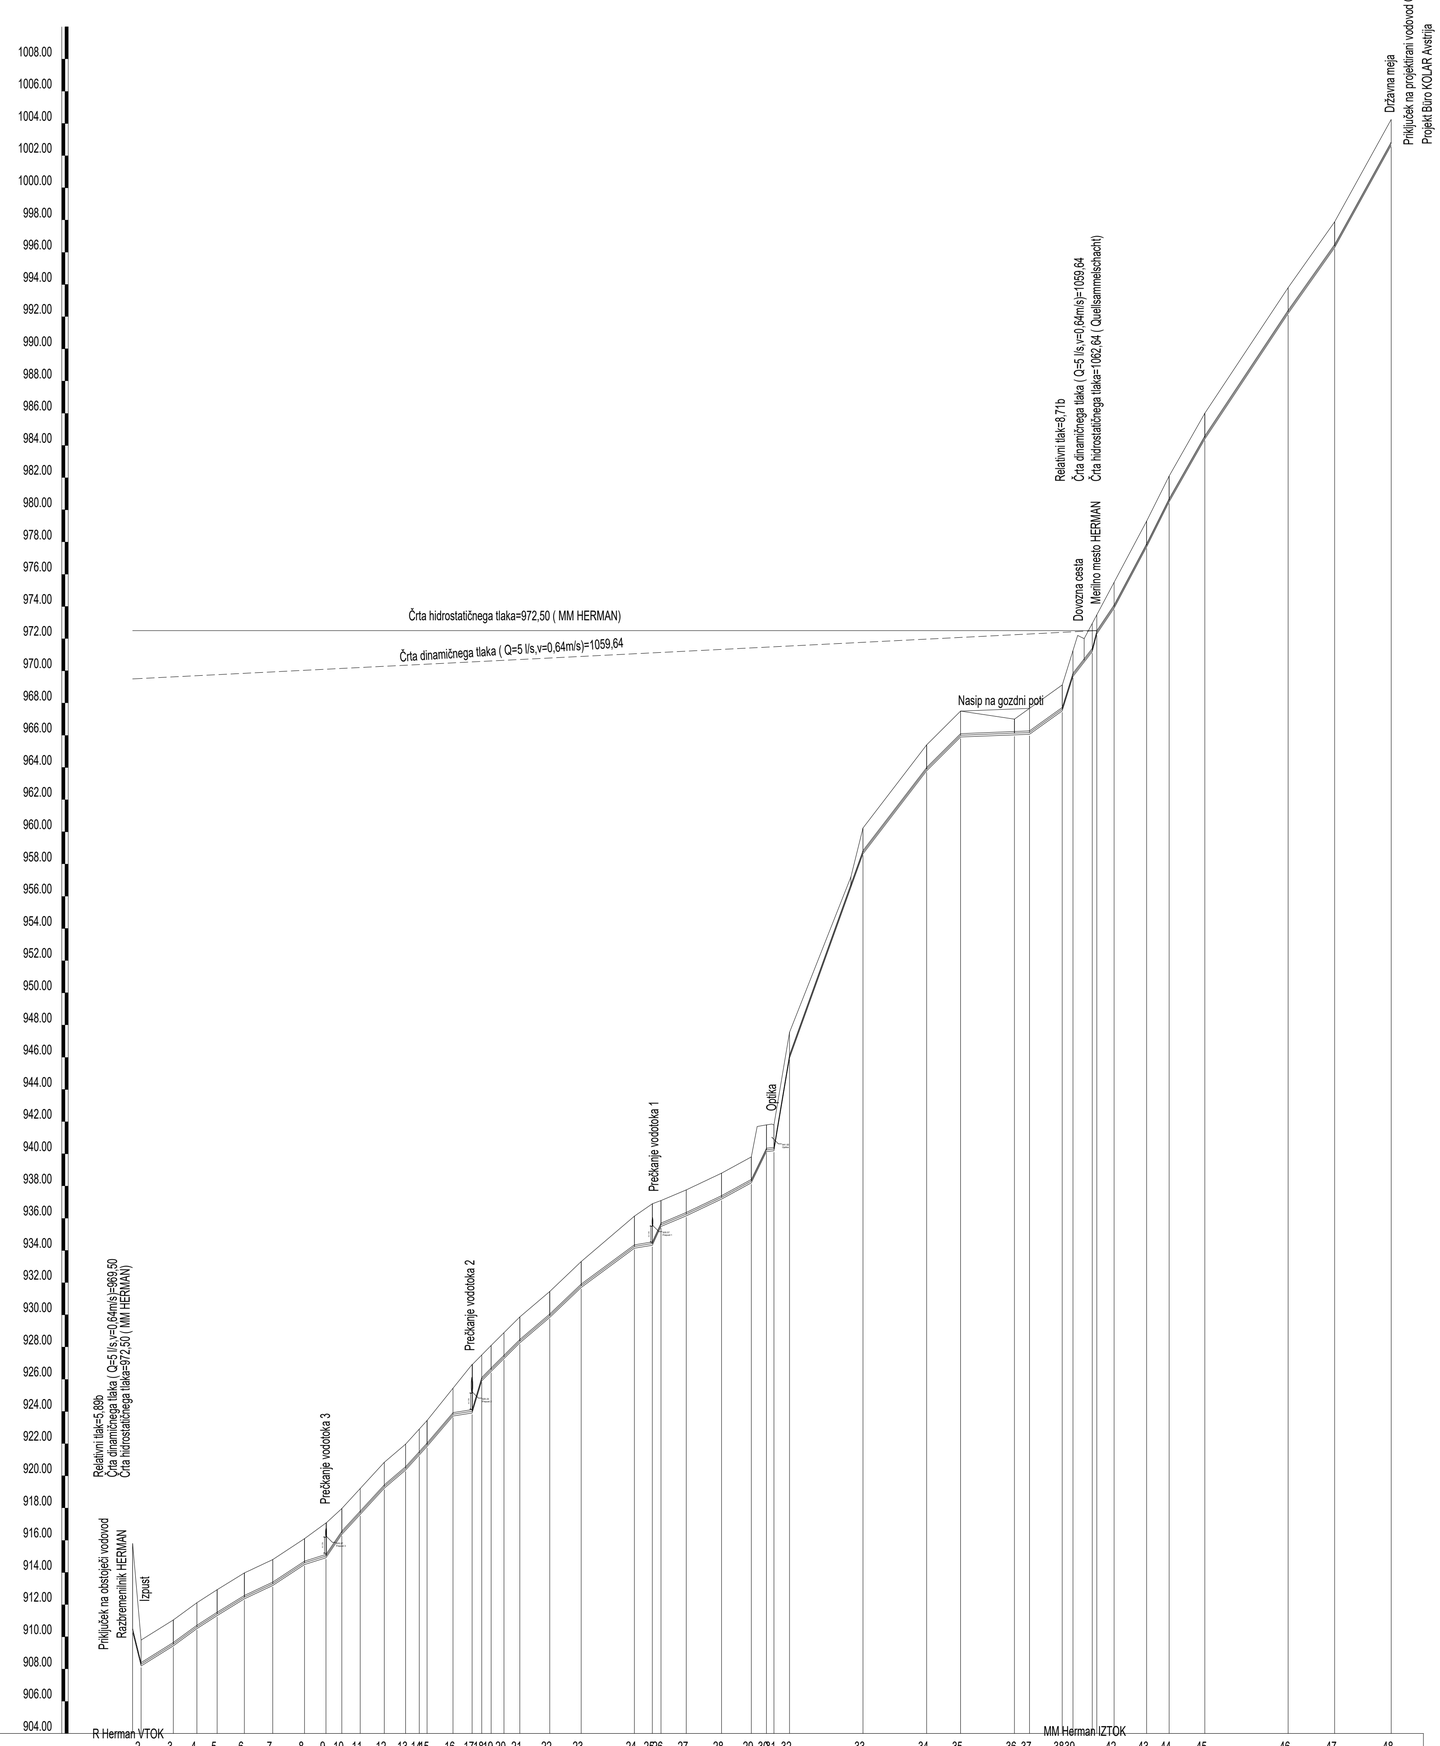

Vodovod A

IME VOZLIŠČA	R Herman VTOK	2	3	4	5	6	7	8	9	10	11	12	13	14	15	16	17	18	19	20	21	22	23	24	25	26	27	28	29	30	31	32	33	34	35	36	37	38	39	40	41	42	43	44	45	46	47	48
STACIONAŽA	0,00	5,20	25,29	39,94	52,51	69,43	87,06	100,77	120,12	129,96	141,38	156,32	169,57	178,05	187,92	199,01	210,89	216,80	227,51	233,67	240,52	259,10	278,64	311,66	322,81	332,20	343,88	365,81	384,29	393,71	398,36	406,03	453,67	493,20	514,27	547,74	557,09	577,40	584,09	596,88	599,68	608,63	629,82	643,81	665,96	717,73	746,60	781,74
KOTA TERENA	970,80	969,60	911,05	912,12	912,93	913,97	914,80	916,10	917,08	917,97	919,21	920,84	921,97	922,50	923,44	925,44	926,92	927,51	928,10	928,89	929,87	931,45	933,31	936,13	936,50	937,10	937,76	938,80	939,61	941,25	941,50	941,55	957,20	960,24	967,50	967,00	967,67	968,13	971,26	971,26	973,13	975,50	979,30	982,10	986,00	980,80	997,89	1004,25
KOTA DNA VODOVODA	970,42	969,20	909,55	910,62	911,43	912,47	913,30	914,60	916,02	916,47	917,71	919,34	920,47	921,40	921,94	923,83	924,01	926,01	926,60	927,39	928,37	929,95	931,81	934,25	934,43	935,00	936,26	937,30	938,31	940,25	940,50	940,55	958,74	960,00	966,00	966,13	966,17	967,62	969,78	970,26	971,20	974,00	977,80	980,69	984,50	992,30	996,39	1002,75
GLOBINA DNA VODOVODA(m)	0,38	0,40	1,50	1,50	1,50	1,50	1,50	1,50	2,05	1,50	1,50	1,50	1,50	1,50	1,50	1,62	2,91	1,50	1,50	1,50	1,50	1,50	1,50	1,68	2,47	1,50	1,50	1,50	1,50	1,55	1,50	1,50	1,50	1,50	1,50	0,87	1,50	1,50	1,50	1,65	1,78	1,50	1,50	1,50	1,50	1,50	1,50	1,50
GLOBINA IZKOPA	0,48	0,60	1,61	1,61	1,61	1,61	1,61	1,61	2,16	1,61	1,61	1,61	1,61	1,61	1,61	1,73	3,02	1,61	1,61	1,61	1,61	1,61	1,61	1,99	2,58	1,61	1,61	1,61	1,61	1,66	1,61	1,61	1,61	1,61	1,61	0,98	1,61	1,61	1,61	1,78	1,91	1,61	1,61	1,61	1,61	1,61	1,61	1,61
PADEC (%)		40,2	6,2	7,3	6,4	6,1	4,7	6,6	3,2	14,7	10,9	10,9	8,5	11,0	11,0	11,7	1,6	33,4	0,2	9,9	9,9	8,5	9,5	7,4	1,6	21,7	4,2	4,7	5,5	20,6	1,1	59,5	27,8	13,1	10,0	0,4	7,2	31,9	12,8	39,1	14,9	18,8	20,0	17,6	15,1	14,2	18,1	
CEV PROFIL, DOLŽINA(m)	DUKTIL DN100 , L=596.08 m																																DUKTIL DN80 , L=2.81 m											DUKTIL DN100 , L=182.84 m				

sprememba	opis spremembe	datum	podpis

investitor: Občina MUTA Glavni trg 17 2366 MUTA	naročnik: Občina MUTA Glavni trg 17 2366 MUTA
projektant: ŠTRASER d.o.o. Lackova ulica 7, 2360 Radlje ob Dravi -SI Tel. +386-(0)2-8871-352 GSM: +386-(0)41-209-049 E-Mail: bojan@straser.si Splet: www.straser.si	lokacija objekta: Mlake naziv objekta/naziv dela objekta: Vodovod MLAKE (državna meja- priključek na obst. vodovod)
podizvajalec:	vsebina/ naslov risbe: VZDOLŽNI PROFIL
ime in priimek / id. številka / podpis	
odg. vodja projekta: Bojan ŠTRASER udig G-0288	
odg. projektant: Bojan ŠTRASER udig G-0288	
izdelal	
št. projekta: P18/15 št. načrta: P18/15	vrsta projektne dokumentacije: PGD vrsta načrta: 3/2 NAČRT VODOVODA
Autodesk MAP2011 Serial No: 391-56525748	vrsta gradnje: novogradnja merilo: 1: 2000/200
	datum izdelave: Marec 2017 številka risbe: 3/2.5.3