




PREREZ C-C M 1:50

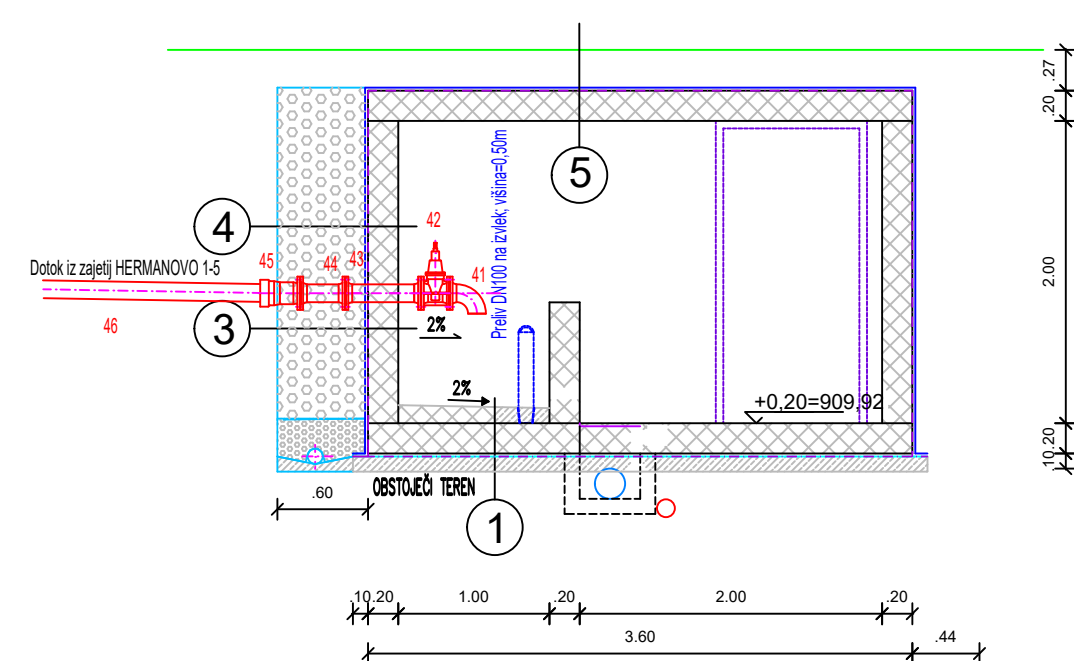


PREREZ B-B M 1:50

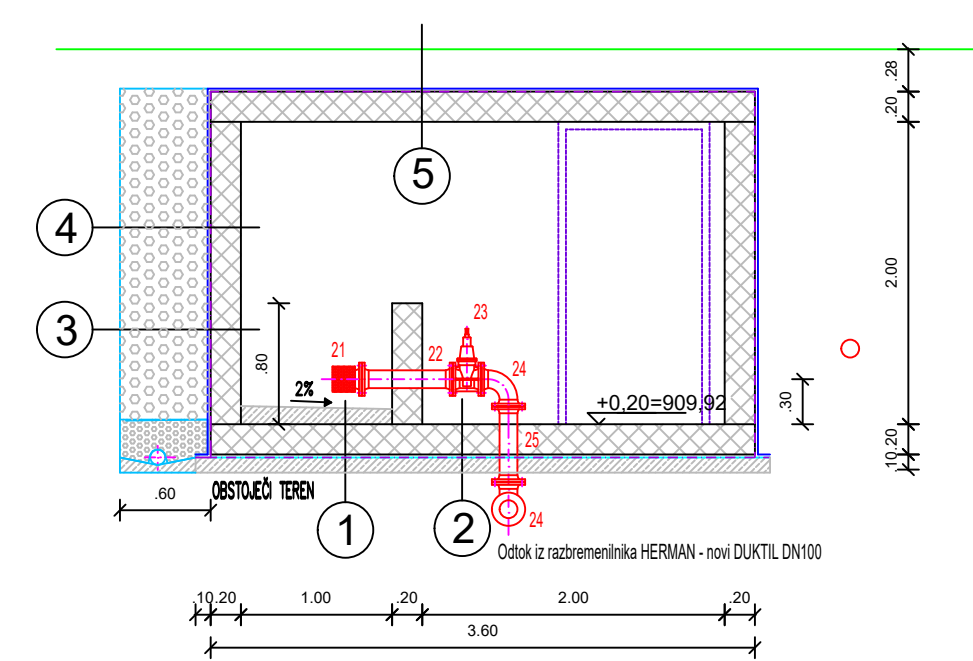


PREREZ A-A M 1:50

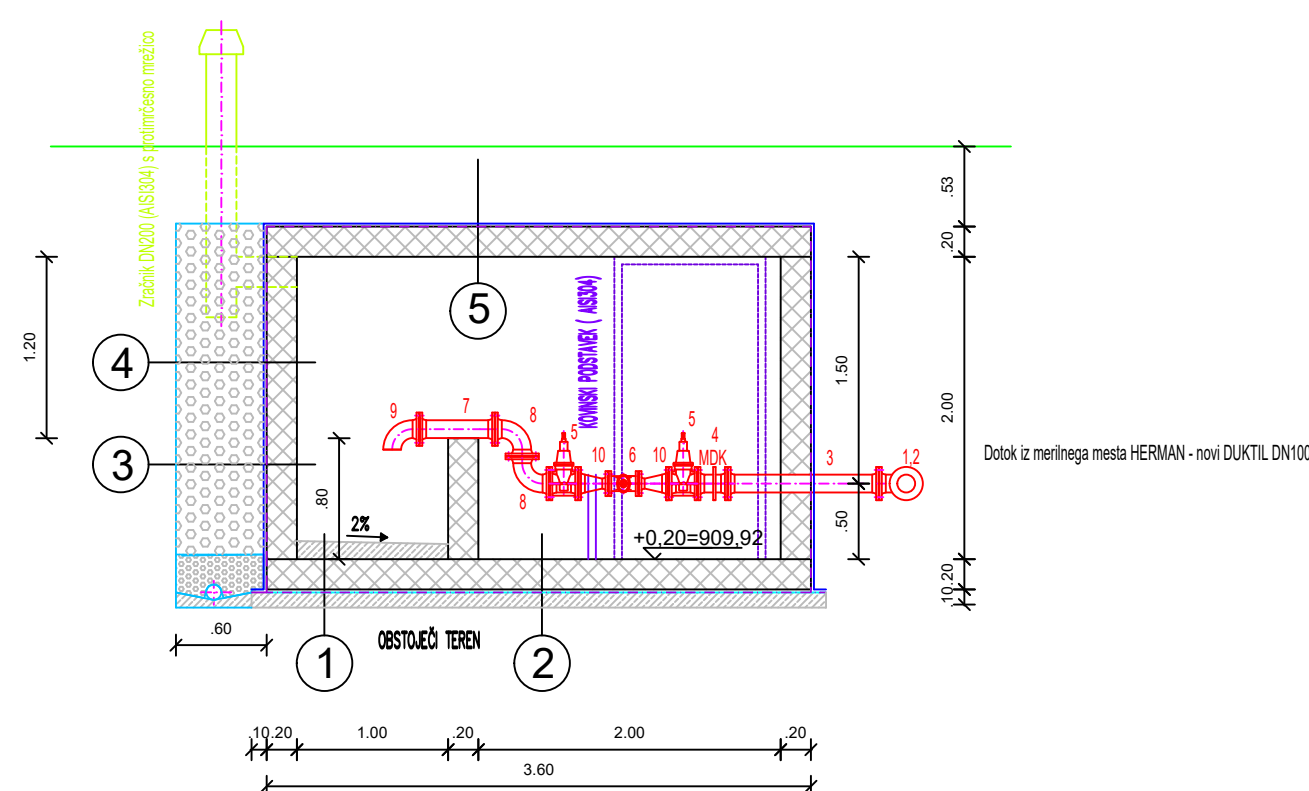


POGLLED ZAHOD M 1:50

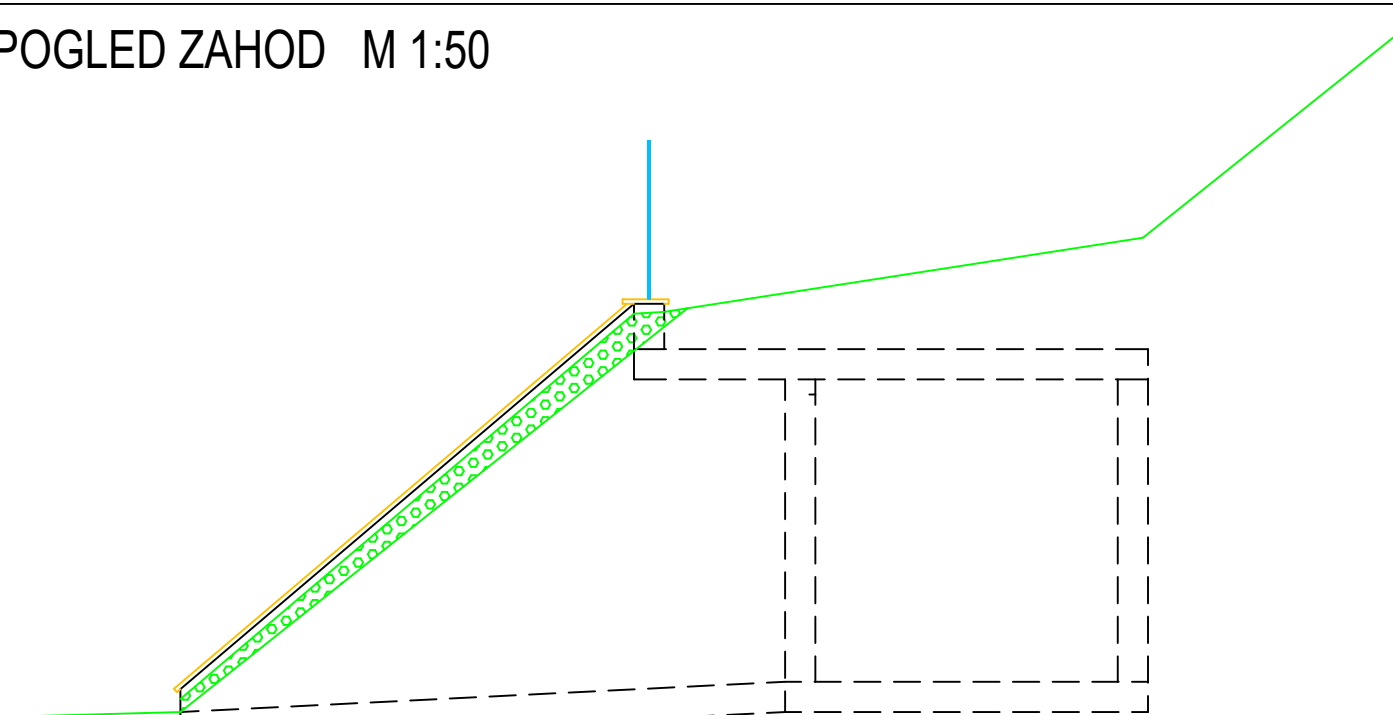


PREREZ D-D M 1:50

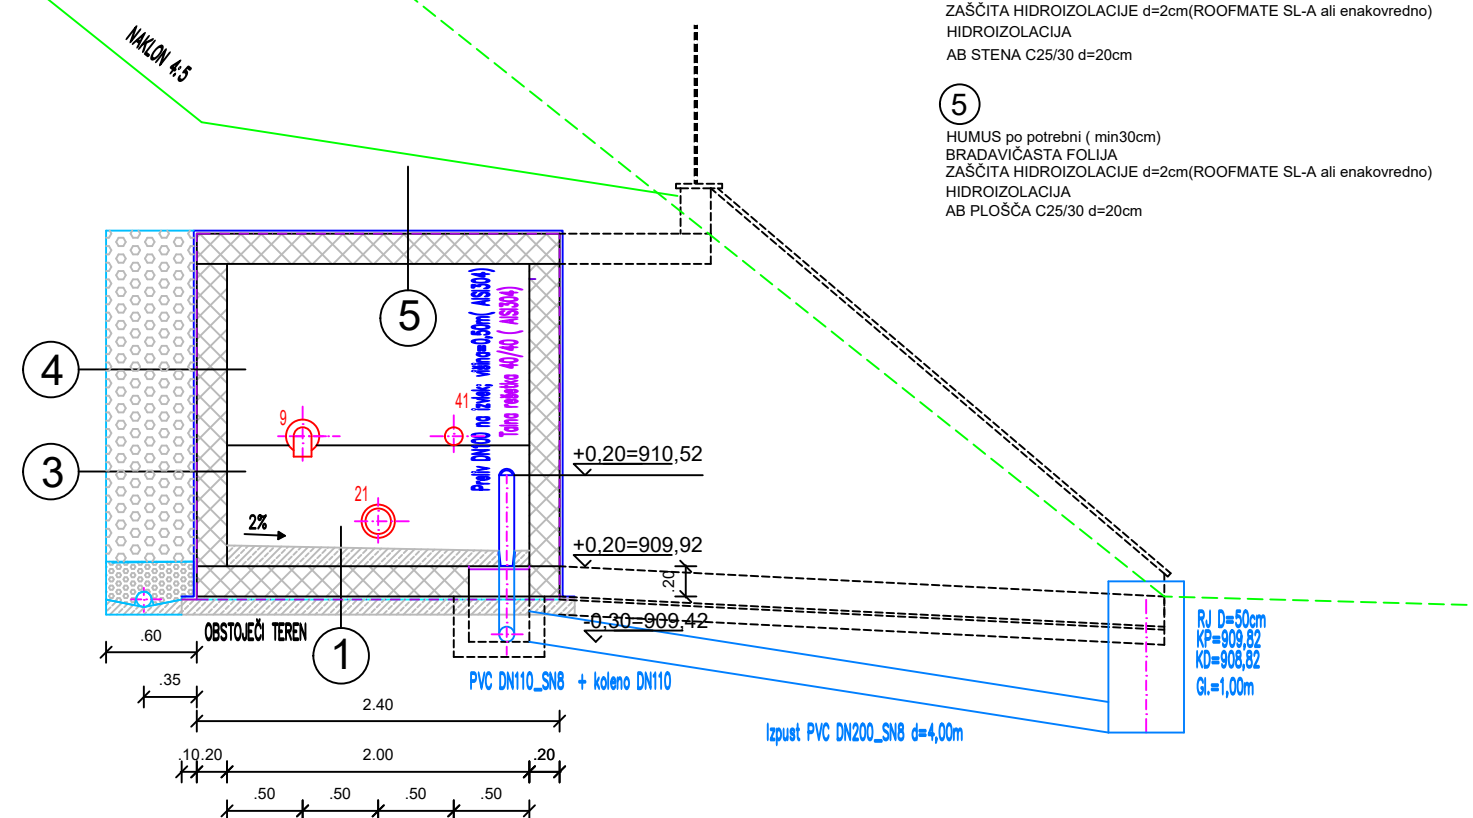


PREREZ E-E M 1:50

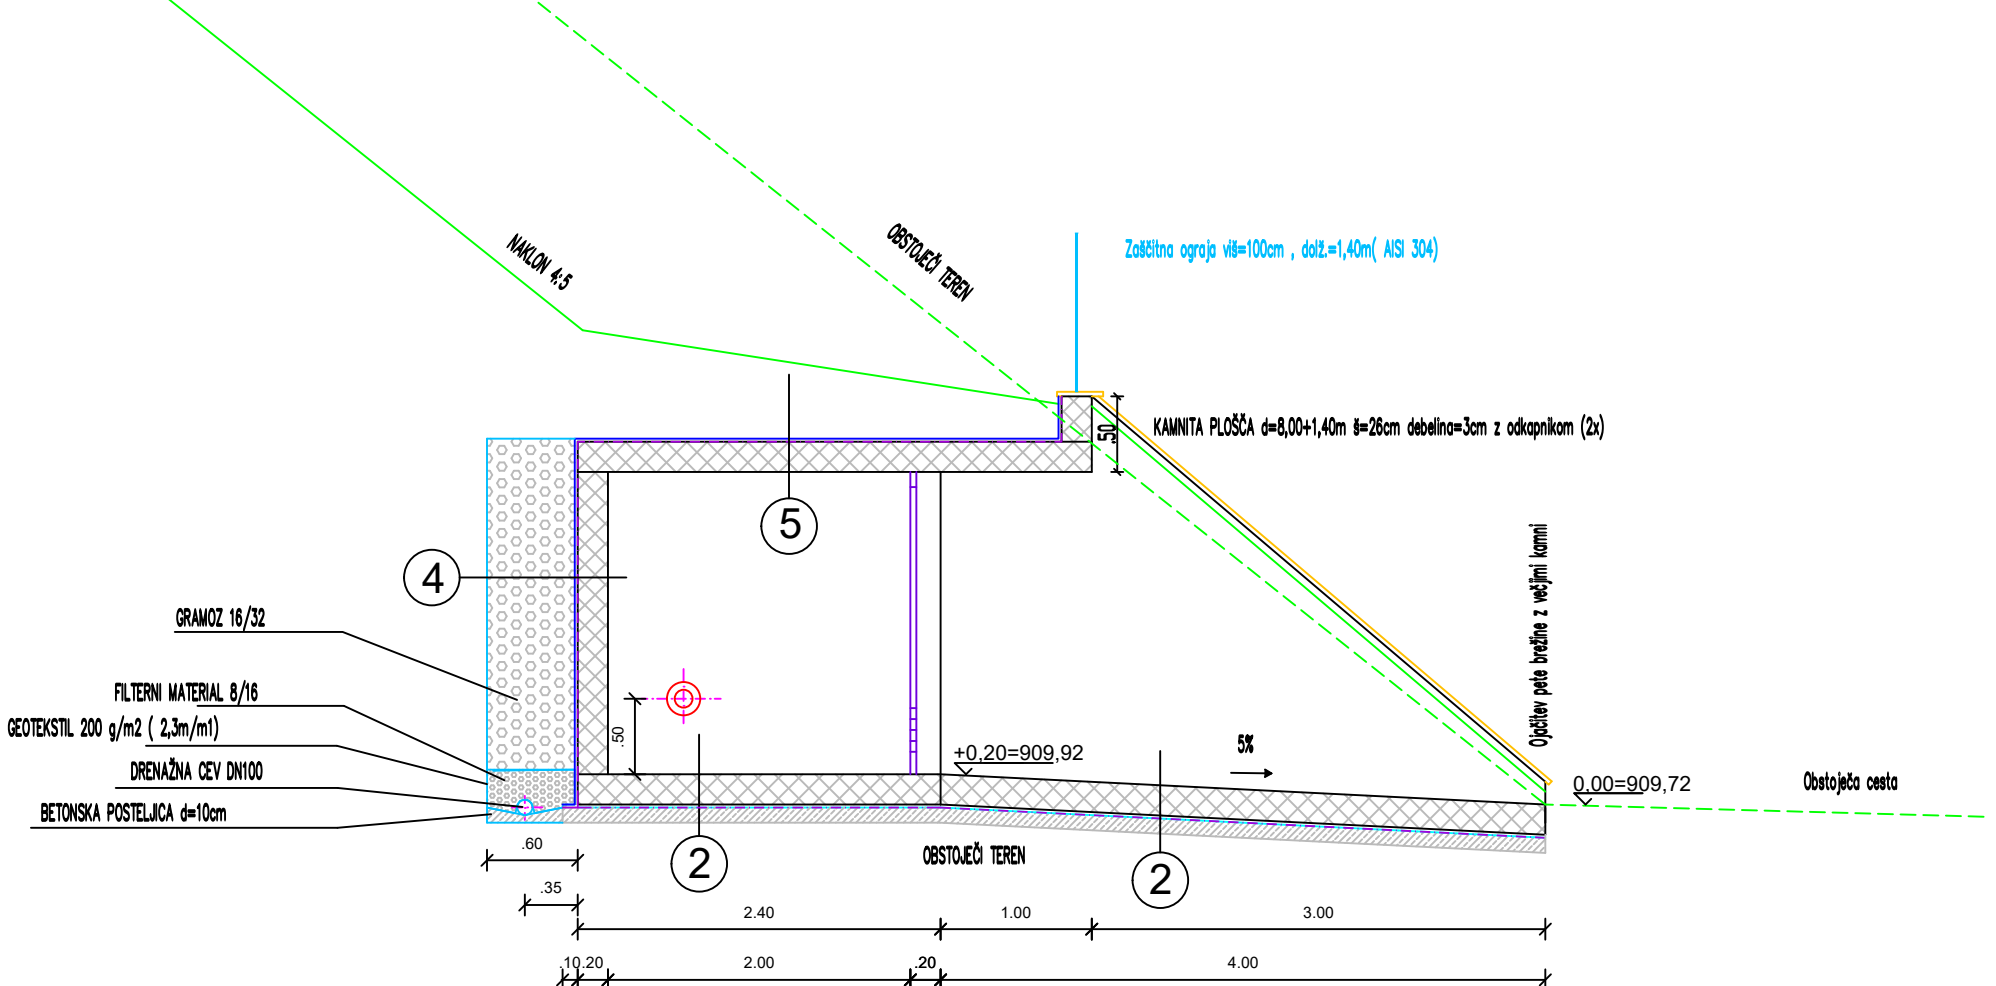

POGLLED JUG M 1:50

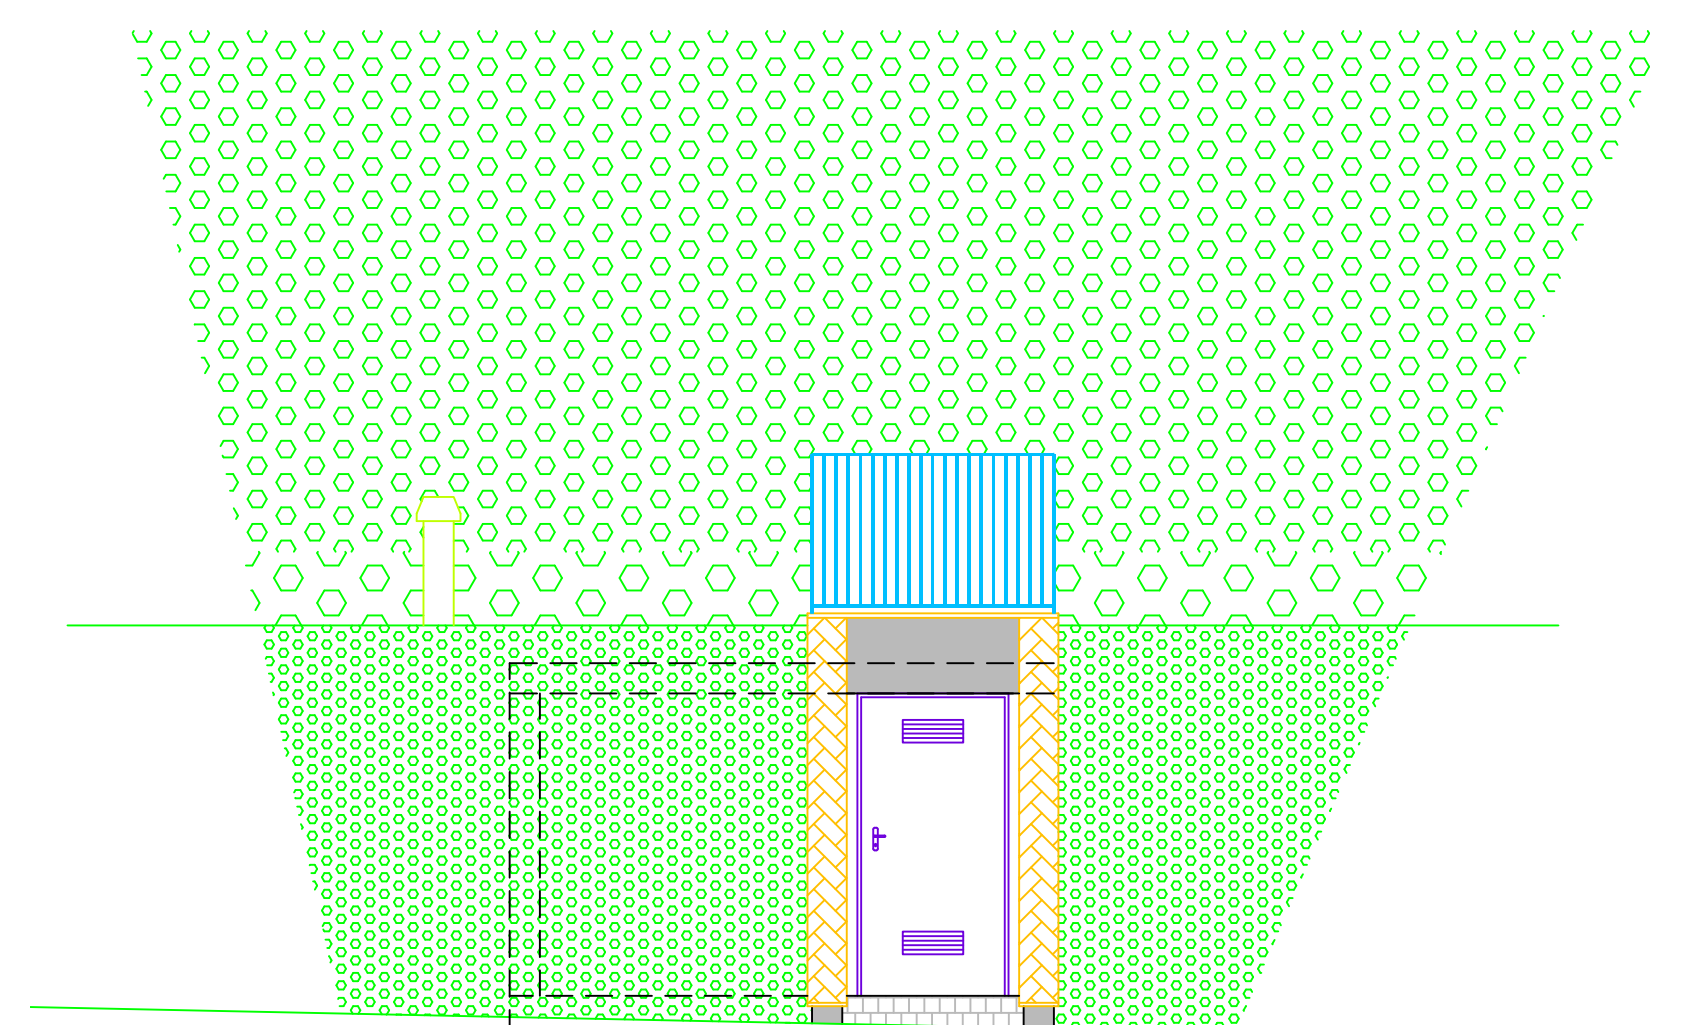

TLORIS M 1:50

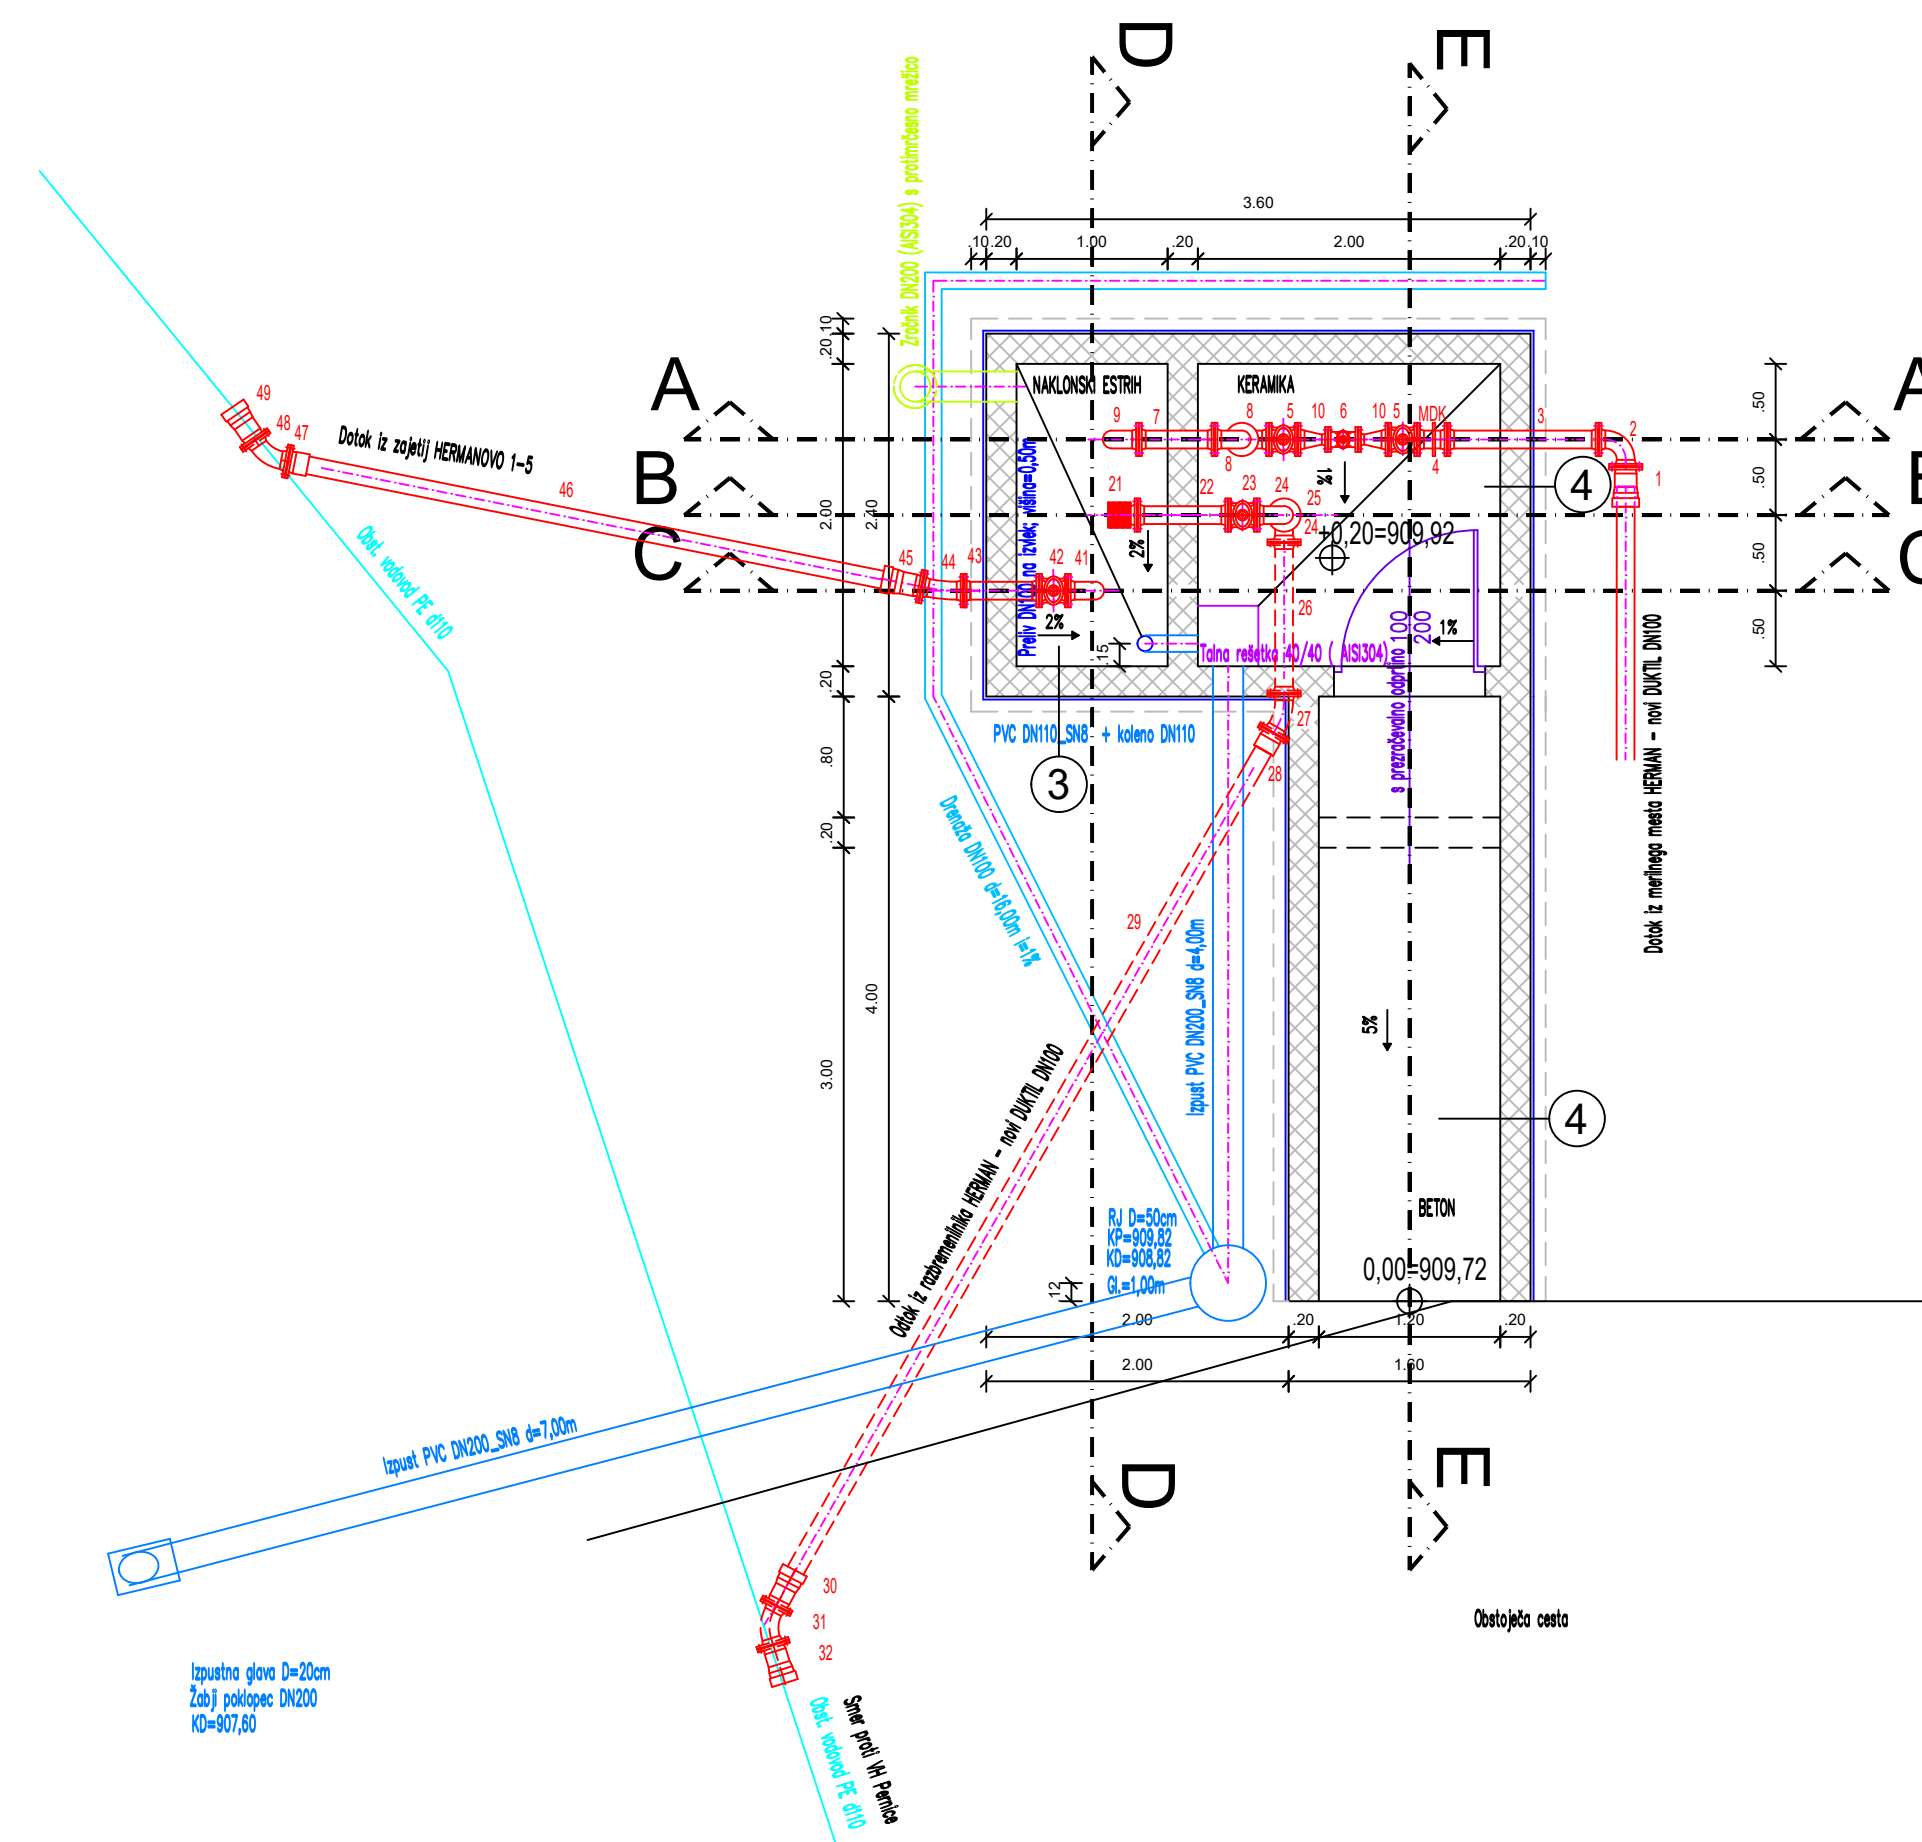

SPISEK VODOVODNEGA MATERIALA

DOTOK IZ MERILNEGA MESTA HERMAN	
1	EU DN100
2	FFK-G KOLENO DN100/90°
3	FF DN100/50
4	MONTIŽNO SPOJNO KOS DN100
5	EV ZASUN DN100 F4
6	ZAKROJVALNO VENTIL DN50 (HAWLE 1400 ali enakovredno)
7	FF DN100/50
8	FFK-G KOLENO DN100/90°
9	FFK-G KOLENO DN100/90° samo z eno prirobnico
10	FFR DN100/50
DOTOK IZ RAZBREMENILNIKA HERMAN	
21	SEBALNI KOS DN100
22	FF DN100/50
23	EV ZASUN DN100 F4
24	FFK-G KOLENO DN100/90°
25	FF DN100/50
26	FF DN100/50
27	FFK-G KOLENO DN100/90°
28	F DN100
29	one DUKTIL DN100
30	EU DN100
31	FFK-G KOLENO DN100/45°
32	SPOJ DUKTIL DN100 - PE e110
DOTOK IZ ZAJETU HERMANOVO 1-5	
41	FFK-G KOLENO DN100/90° samo z eno prirobnico
42	EV ZASUN DN100 F4
43	FF DN100/50
44	FFK-G KOLENO DN100/11°
45	EU DN100
46	one DUKTIL DN100
47	F DN100
48	FFK-G KOLENO DN100/45°
49	SPOJ DUKTIL DN100 - PE e110

sprememba	opis spremembe	datum	podpis
investitor:	Občina MUTA Glavni trg 17 2366 MUTA	naročnik:	Občina MUTA Glavni trg 17 2366 MUTA
projekant:	ŠTRASER d.o.o. Lackova ulica 7, 2360 Radlje ob Dravi -SI Tel. +386-(0)2-8871-352 GSM: +386-(0)41-209-049 E-Mail: bojan@straser.si Splet: www.straser.si	lokacija objekta:	MLake
podizvajalec:		način objekta/naziv dela objekta:	Vodovod MLAKE (državna meja-priključek na obst. vodovod)
odg. vodja projekta	Bojan ŠTRASER udig	G-0288	
odg. projektant	Bojan ŠTRASER udig	G-0288	
izdelal			
št. projekta:	P18/15	št. noštra:	P18/15
vredn. projektna dokumentacije:		vrsta noštra:	
novogradnja		3/2 NAČRT VODOVODA	
vrsta gradnje:		merilo:	
novogradnja		1:50	
datum izdelave:		število risab:	
August 2017		3/2.5.4.1	