




- LEGENDA:**
- projektiran vodovod
  - predviden elektro NN dovod
  - 119/1 parcele, na katerih se bo izvedel poseg
  - 126 parcelno stanje po GN
  - obstoječi vodovod (podatek JKP Radlje)
  - obstoječa optika (podatek GVO)
  - obstoječi elektro vodi (podatek Elektro CE)

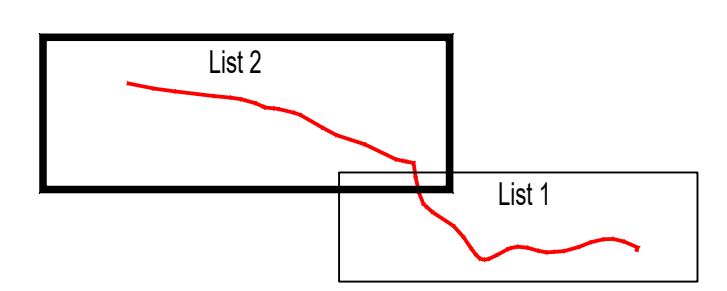

Točka 29

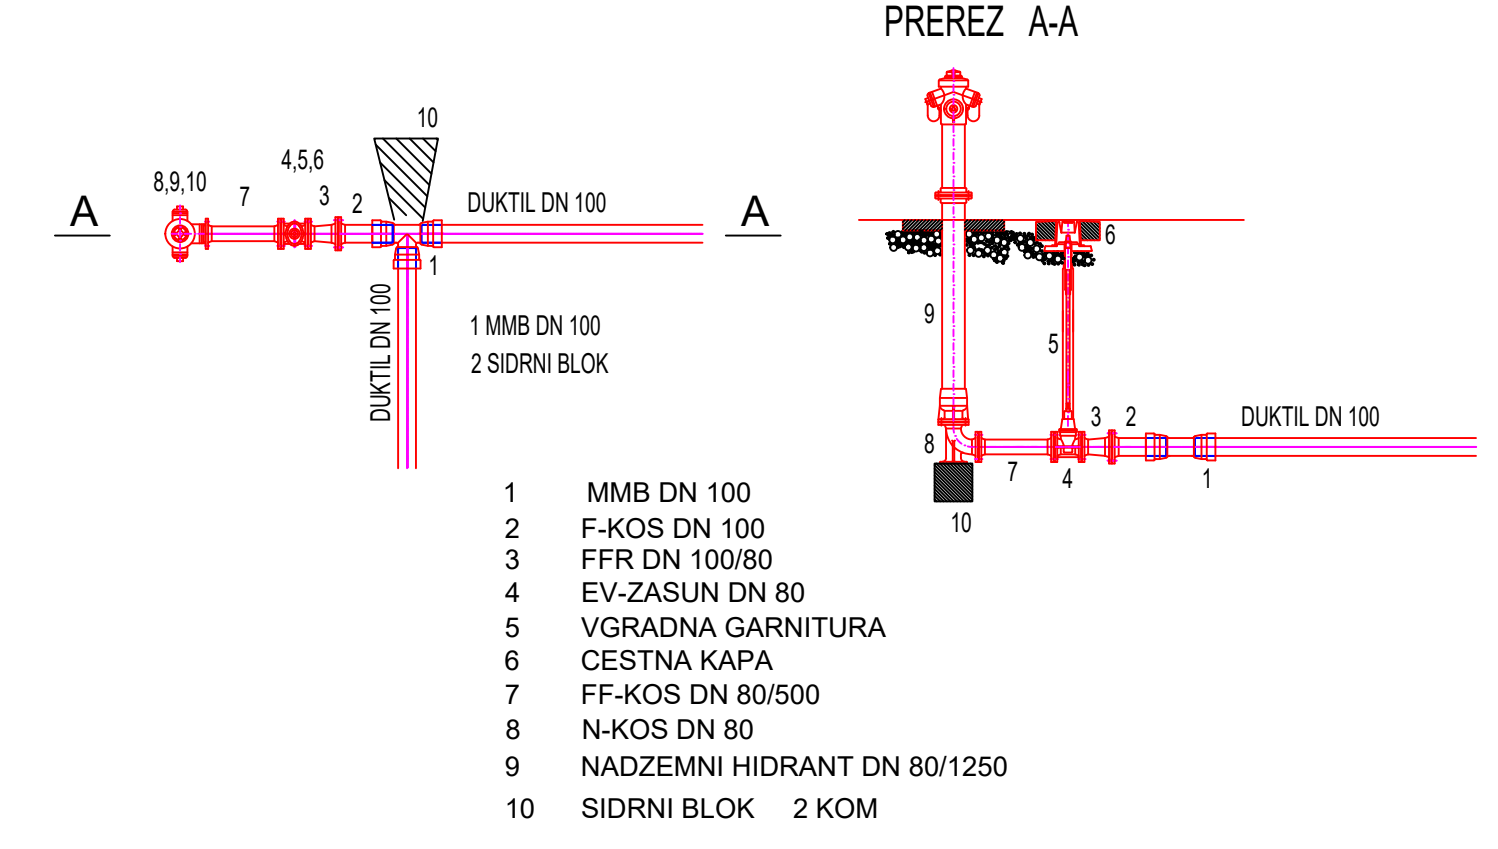

Točke 32, 34, 36, 42

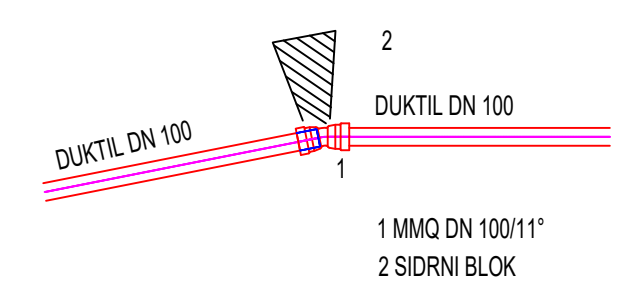

sprememba		datum		podpis	
investitor: Občina MUTA Glavni trg 17 2366 MUTA		naročnik: Občina MUTA Glavni trg 17 2366 MUTA			
projektor: <b>ŠTRASER d.o.o.</b> Lackova ulica 7, 2360 Radlje ob Dravi -SI Tel. +386-(0)2-8871-352 GSM: +386-(0)41-209-049 E-Mail: bojan@straser.si Splet: www.straser.si		lokacija objekta: Mlake		naziv objekta/naziv dela objekta: Vodovod MLAKE (država meja-priključek na obst. vodovod)	
podizvajalec:		osebina/ naslov risarja: SITUACIJA Z MONTAŽNIMI SHEMAMI List 2			
odg. vodj. projekta Bojan ŠTRASER udig		ime in priimek Bojan ŠTRASER udig		iz. številka podpis	
odg. projektant Bojan ŠTRASER udig		G-0288		G-0288	
izdelal		vrsta projekta dokumentacije: PZI		vrsta nabora: 3/2 NACRT VODOVOVA	
št. projekta: P18/15		št. nabora: P18/15		vrsta gradnje/ novogradnja	
Autodesk MAP2011 Serial No.: 897-852548		datum izdelave: Avgust 2017		merilo: 1:500/50	
				št. evika risbe: 3/2.5.2.2	