


**GEODETSKI NAČRT**

KATASTRSKA OBČINA	ZGORNJA MUTA	Dne	Ime in priimek
ŠT.NAČRTA	807 - 19 / 2014	Naročnik	10.6.2014
MERILO	1:500	Meritev izvedel	12.6.2014
PARCELA	562	Potrdil odgovorni geodet	Dean KOBALE, udig (IZS 102)

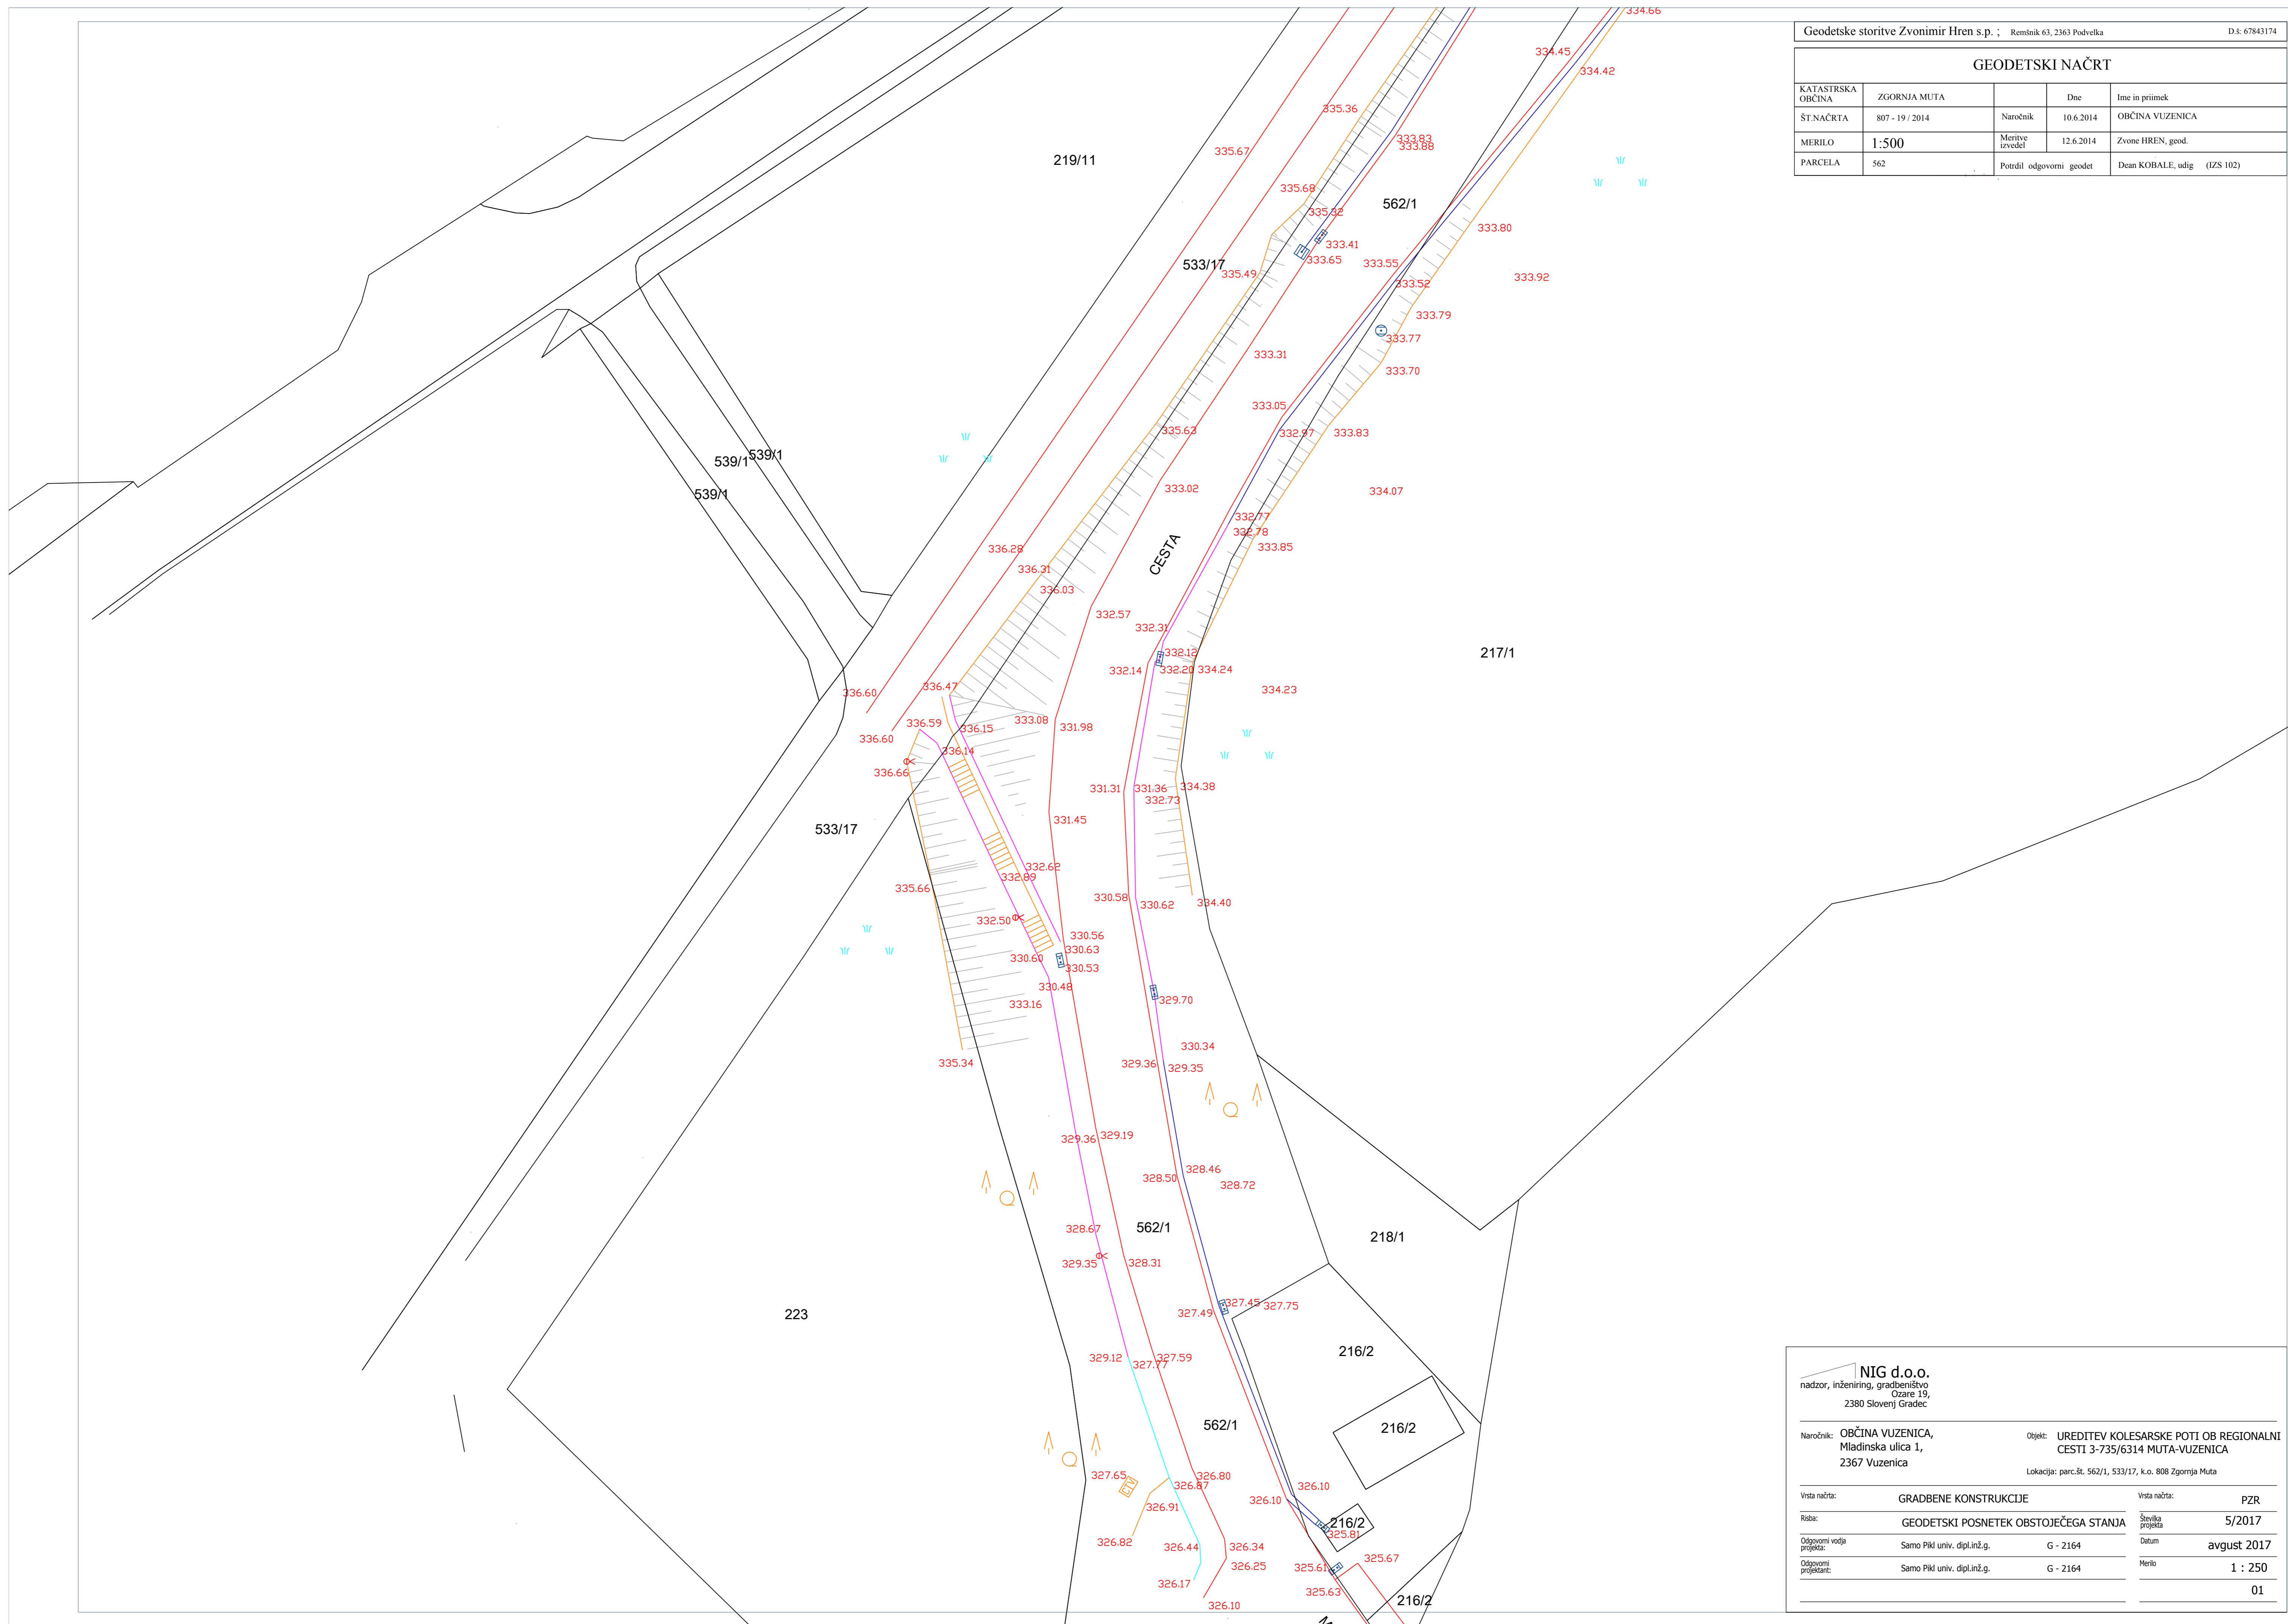

**NIG d.o.o.**  
 nadzor, inženiring, gradbeništvo  
 Ozare 19,  
 2380 Slovenj Gradec

Naročnik: **OBČINA VUZENICA,**  
 Mladinska ulica 1,  
 2367 Vuzenica

Objekt: **UREDITEV KOLESARSKÉ POTI OB REGIONALNI CESTI 3-735/6314 MUTA-VUZENICA**

Lokacija: parc.št. 562/1, 533/17, k.o. 808 Zgornja Muta

Vista načrta:	GRADBENE KONSTRUKCIJE	Vista načrta:	PZR
Risba:	GEODETSKI POSNETEK OBSTOJEČEGA STANJA	Številka projekta:	5/2017
Odgovorni vodja projekta:	Samo Piki univ. dipl.inž.g.	G - 2164	Datum
Odgovorni projektant:	Samo Piki univ. dipl.inž.g.	G - 2164	Merilo
			1 : 250
			01