



VZDOLŽNI PROFIL
LEVA STRAN

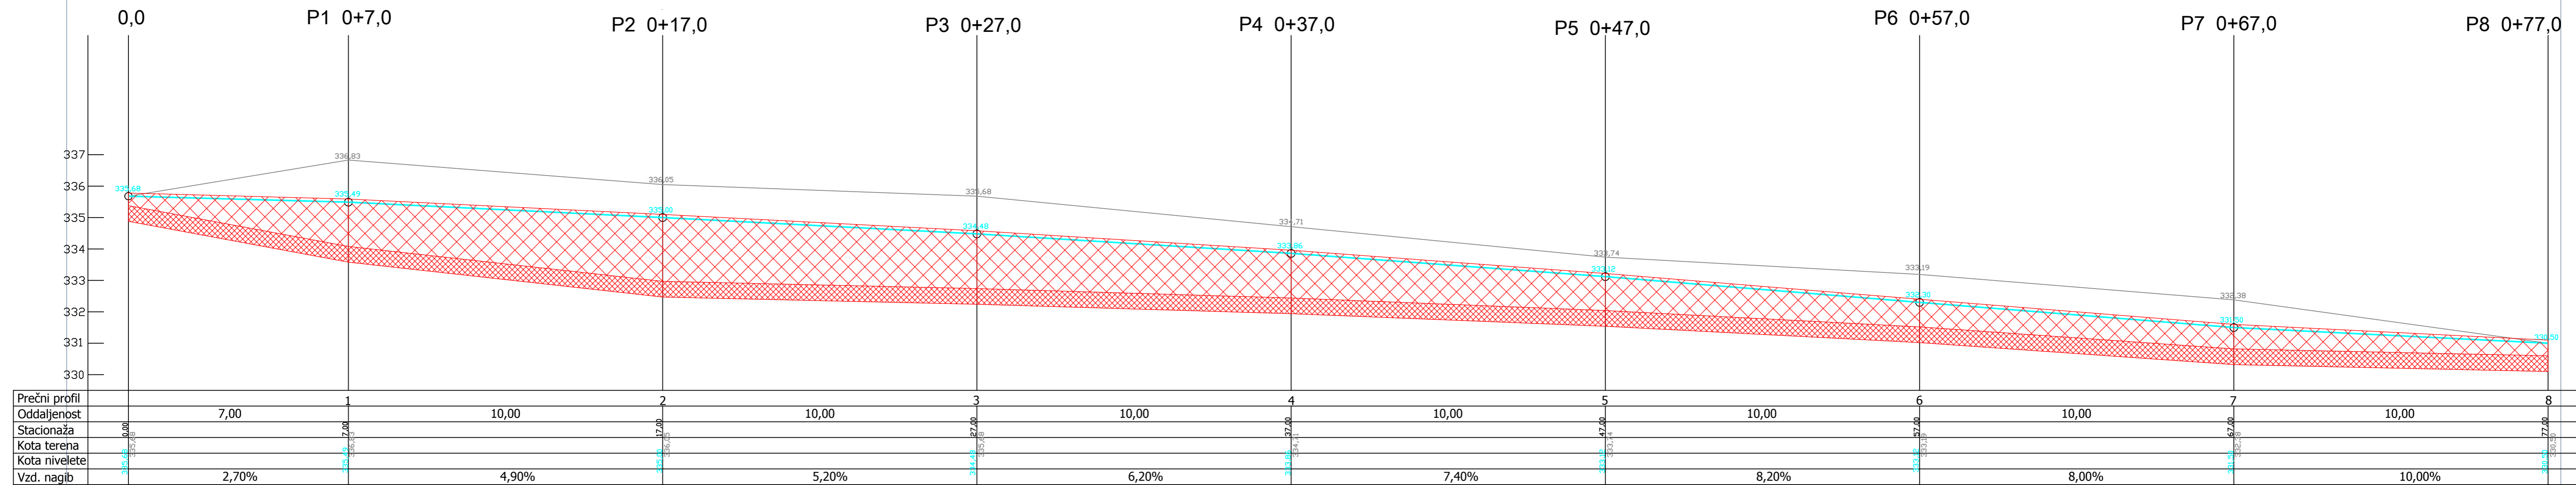

VZDOLŽNI PROFIL
DESNA STRAN

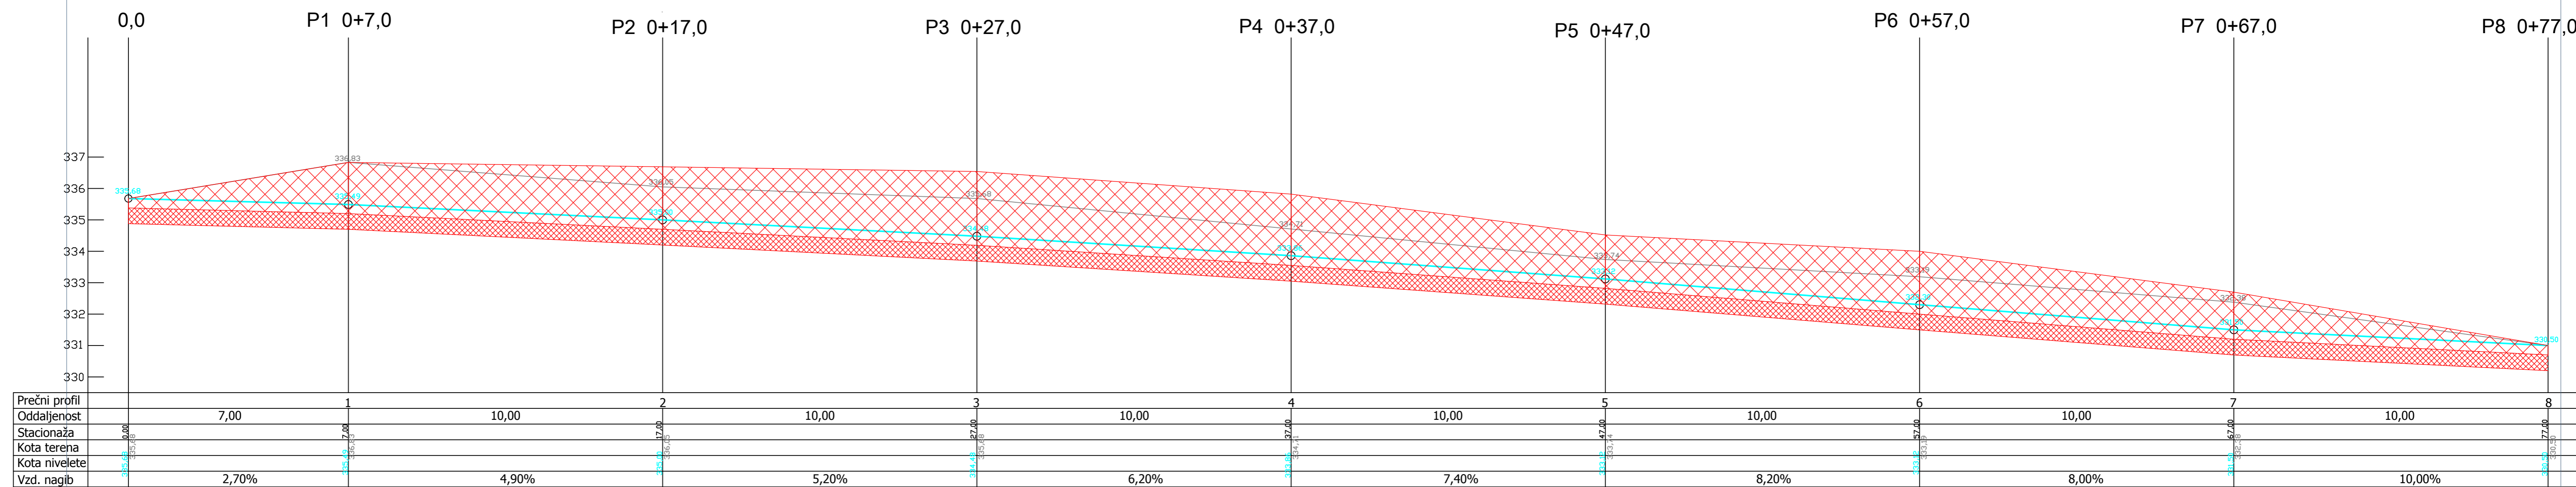

NIG d.o.o.
nadzor, inženiring, gradbeništvo
Ozare 19,
2380 Slovenj Gradec

Naročnik: **OBČINA VUZENICA**
Mladinska ulica 1,
2367 Vuzenica

Objekt: **UREDITEV POTI ZA PEŠČE IN KOLESARJE OB REGIONALNI CESTI 3-735/6314 MUTA-VUZENICA**
Lokacija: parc.št. 562/1, 533/17, k.o. 808 Zgornja Muta

Vista načrta: **GRADBENE KONSTRUKCIJE - ZUNANJA UREDITEV** Vista načrta: **PZR**

Risba: **VZDOLŽNI PROFILI** Številka projekta: **5/2017**

Odgovorni vodja projekta: **Samo Piki univ. dipl.inž.g. G - 2164** Datum: **avgust 2017**

Odgovorni projektant: **Samo Piki univ. dipl.inž.g. G - 2164** Merilo: **1 : 100**

05