




Tlačni vod
M 1:1000/100
M1.K2

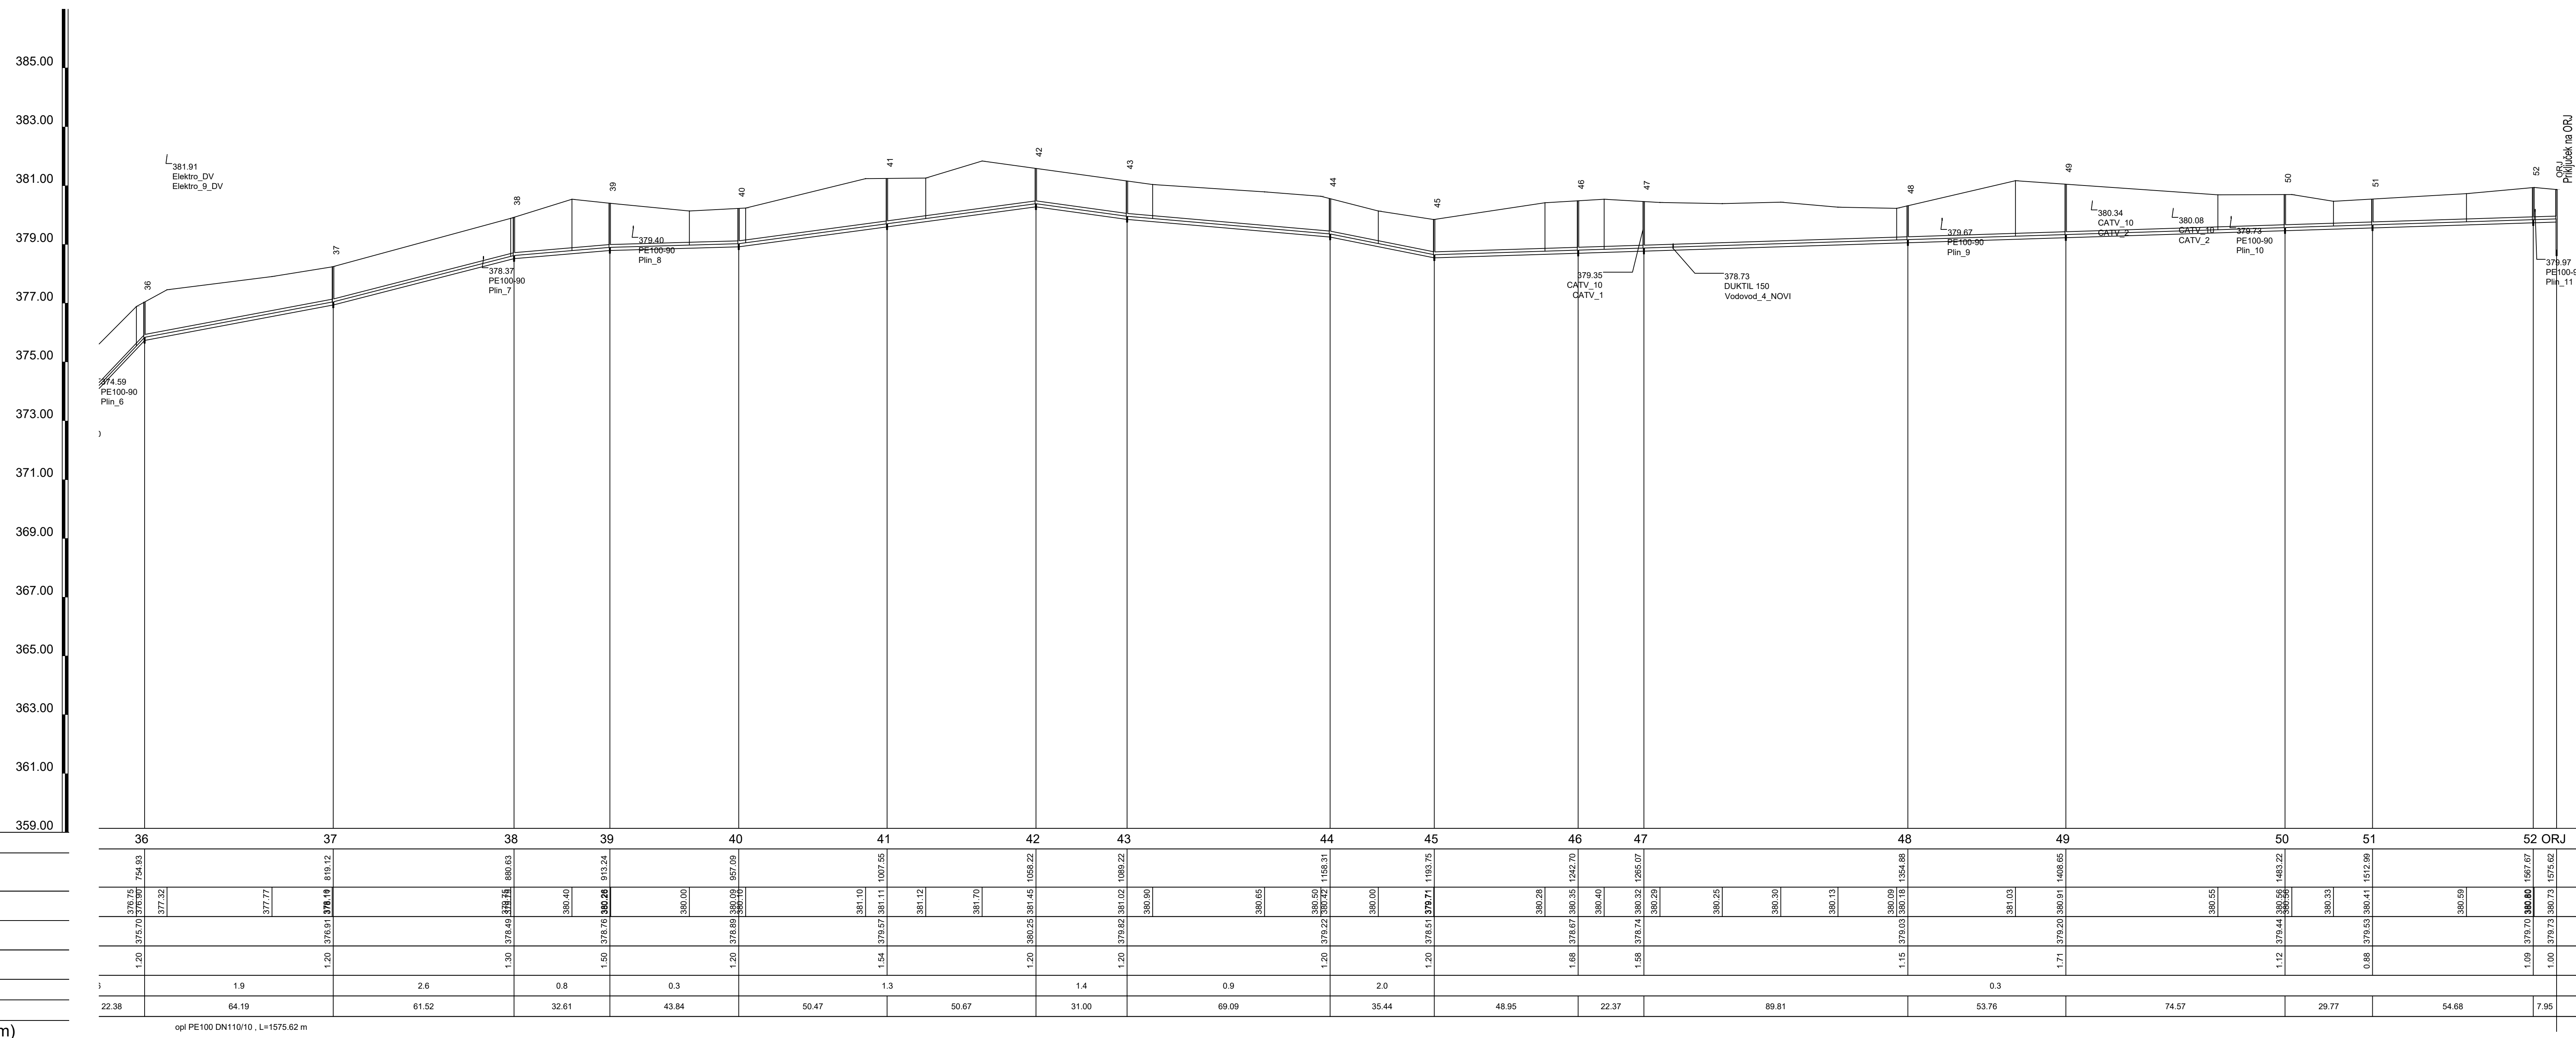

Tlačni vod
M 1:1000/100
M1.K2

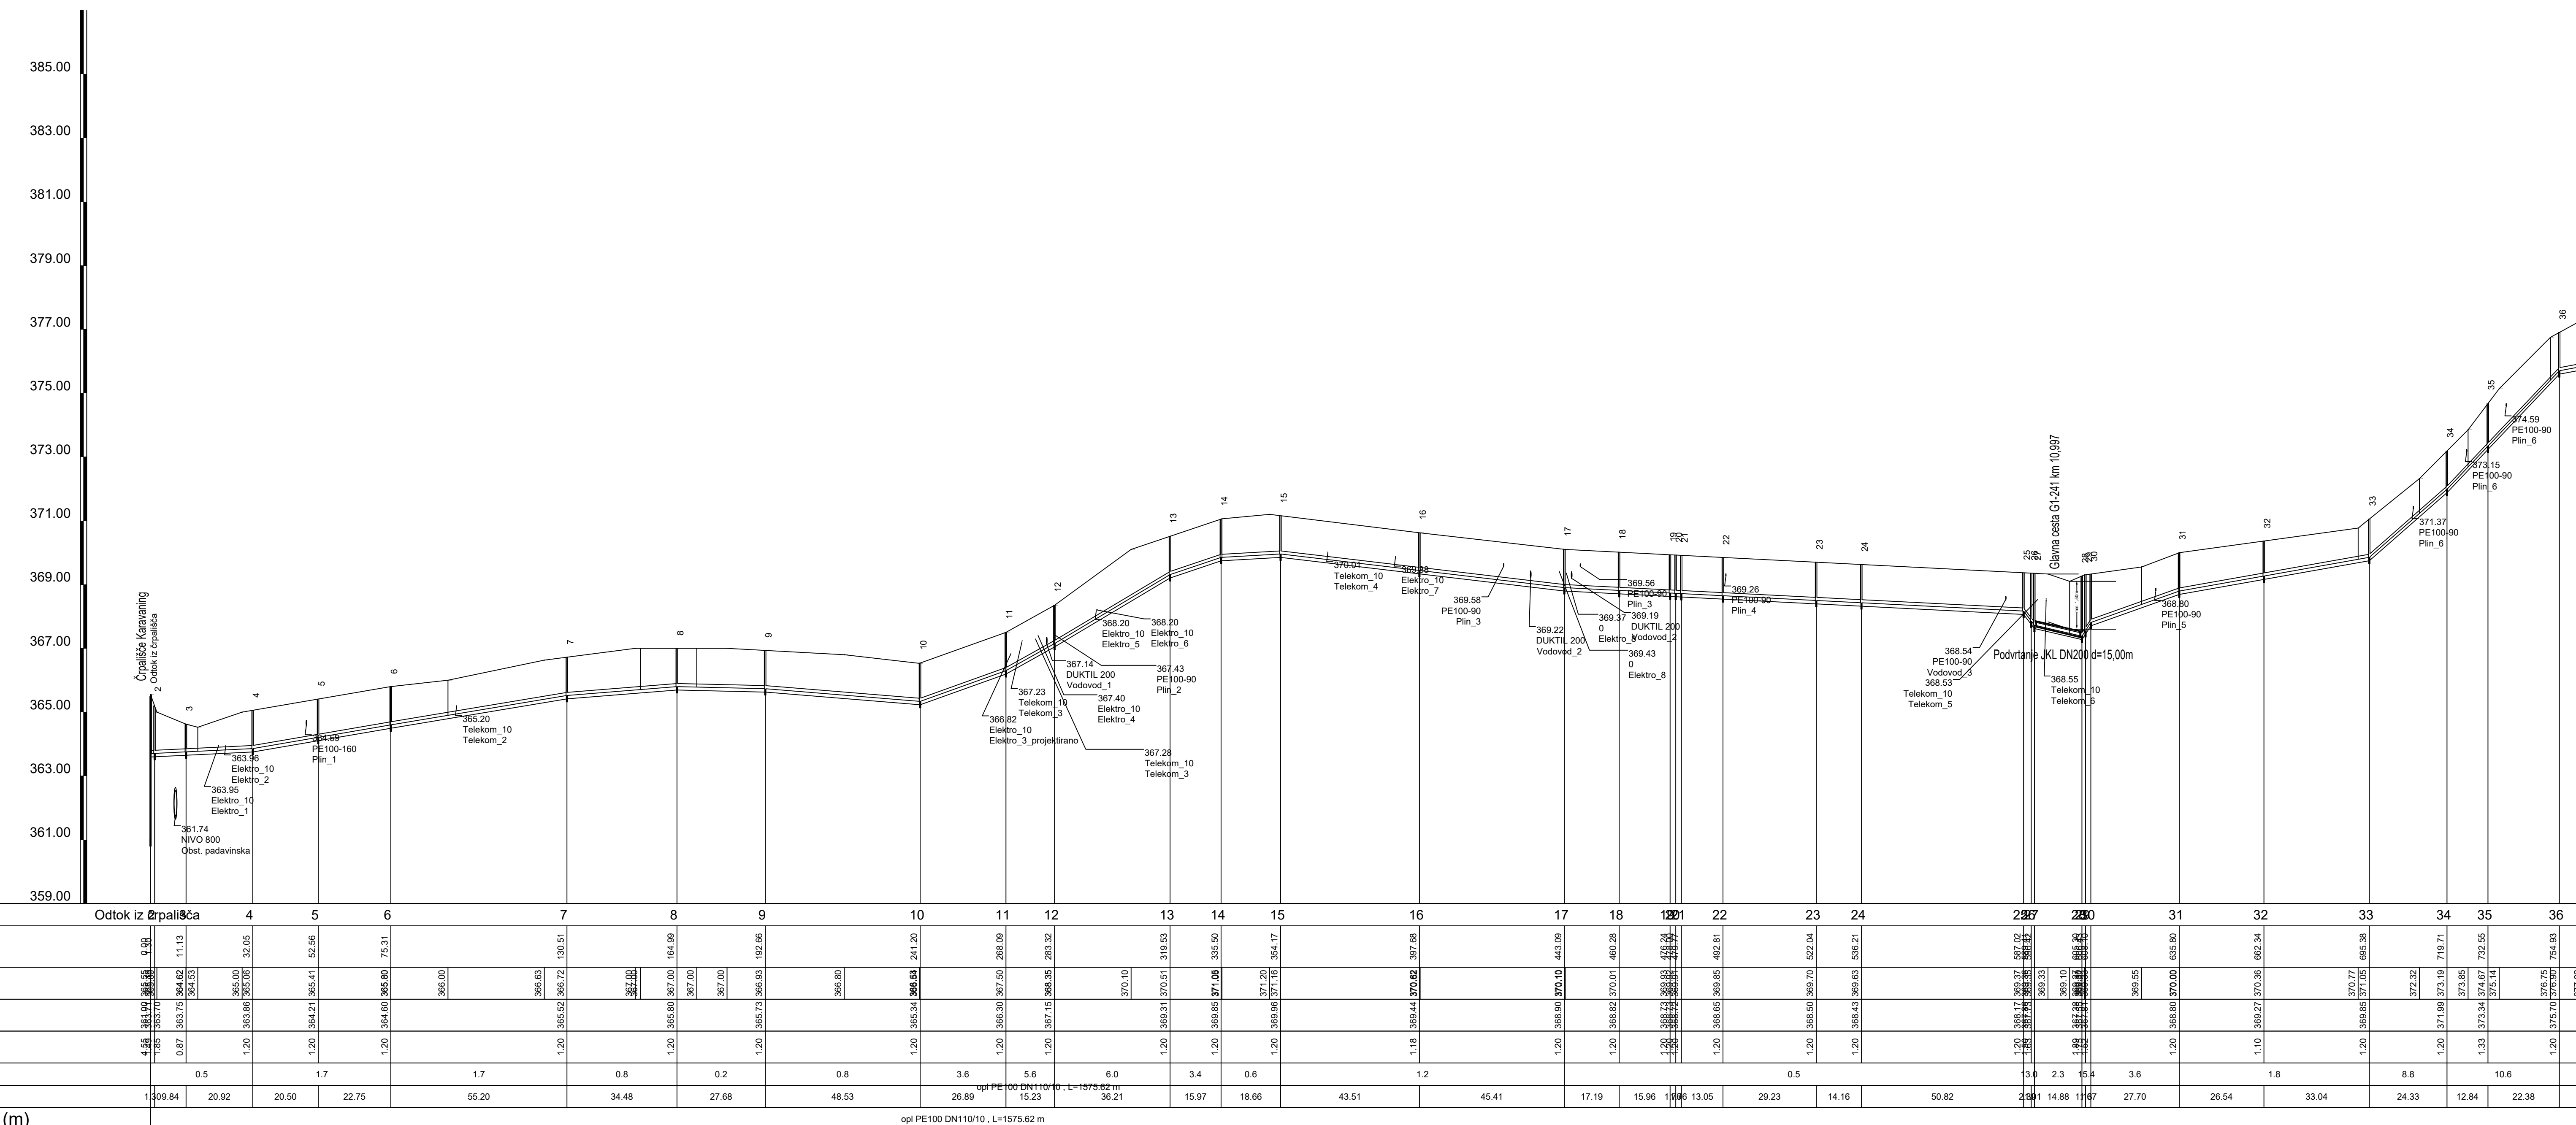

Dovod
M 1:1000/100
M1.K1

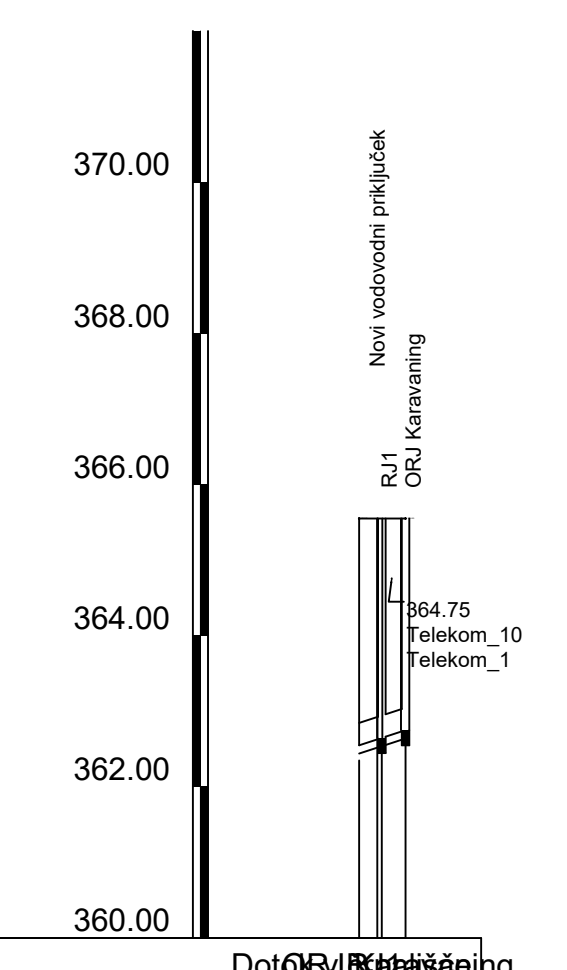

IME	STACIONAŽA	KOTA TERENA	KOTA IZTOKA, VTOKA	GLOBALNA DNA CEVI (m)	PADEC (%)	DOLŽINA (m)	CEV PROFIL, DOLŽINA (m)
	366.00	366.50	366.50	1.20	1.3	1.00	PVC DN110_S9, L=1.00 m

apremena	opis spremembe	datum	podpis

investor:	Občina MUTA Glavni trg 17 2366 MUTA	narčniš:	Občina MUTA Glavni trg 17 2366 MUTA
projektor:	ŠTRASER d.o.o. Lackova ulica 7, 2360 Radlje ob Dravi -SI GSM: +386-(0)41-209-049 Splet: www.straser.si E-Mail:bojan@straser.si	lokacija objekta:	Karavanning - Zg. Muta
podizvajalec:		način objekta/naziv dela objekta:	Komunalna ureditev industrijska cona Muta jug-povezovalna komunalna kanalizacija
		vrsta projekta:	VZDOLŽNI PROFIL
vođa projekta:	Bojan ŠTRASER uđg	id. #stavka/ podpis	
izdelal:	Bojan ŠTRASER uđg	G-0288	
št. projekta:	P16/16	št. nacrta:	P16/16
datum izdaje:	Februar 2019	vrsta risbe:	2/1.5.2.3